COMUNE DI SARNO

PON SICUREZZA PER LO SVILUPPO OBIETTIVO CONVERGENZA 2007-2013
– INIZIATIVA "IO GIOCO LEGALE" –
REALIZZAZIONE DEL CAMPO POLIVALENTE COPERTO
"M.LLO CAPO CALOGERO VACCARO"

PROGETTO ESECUTIVO

T.02a - PLANIMETRIA STATO DI FATTO
Scala 1:100
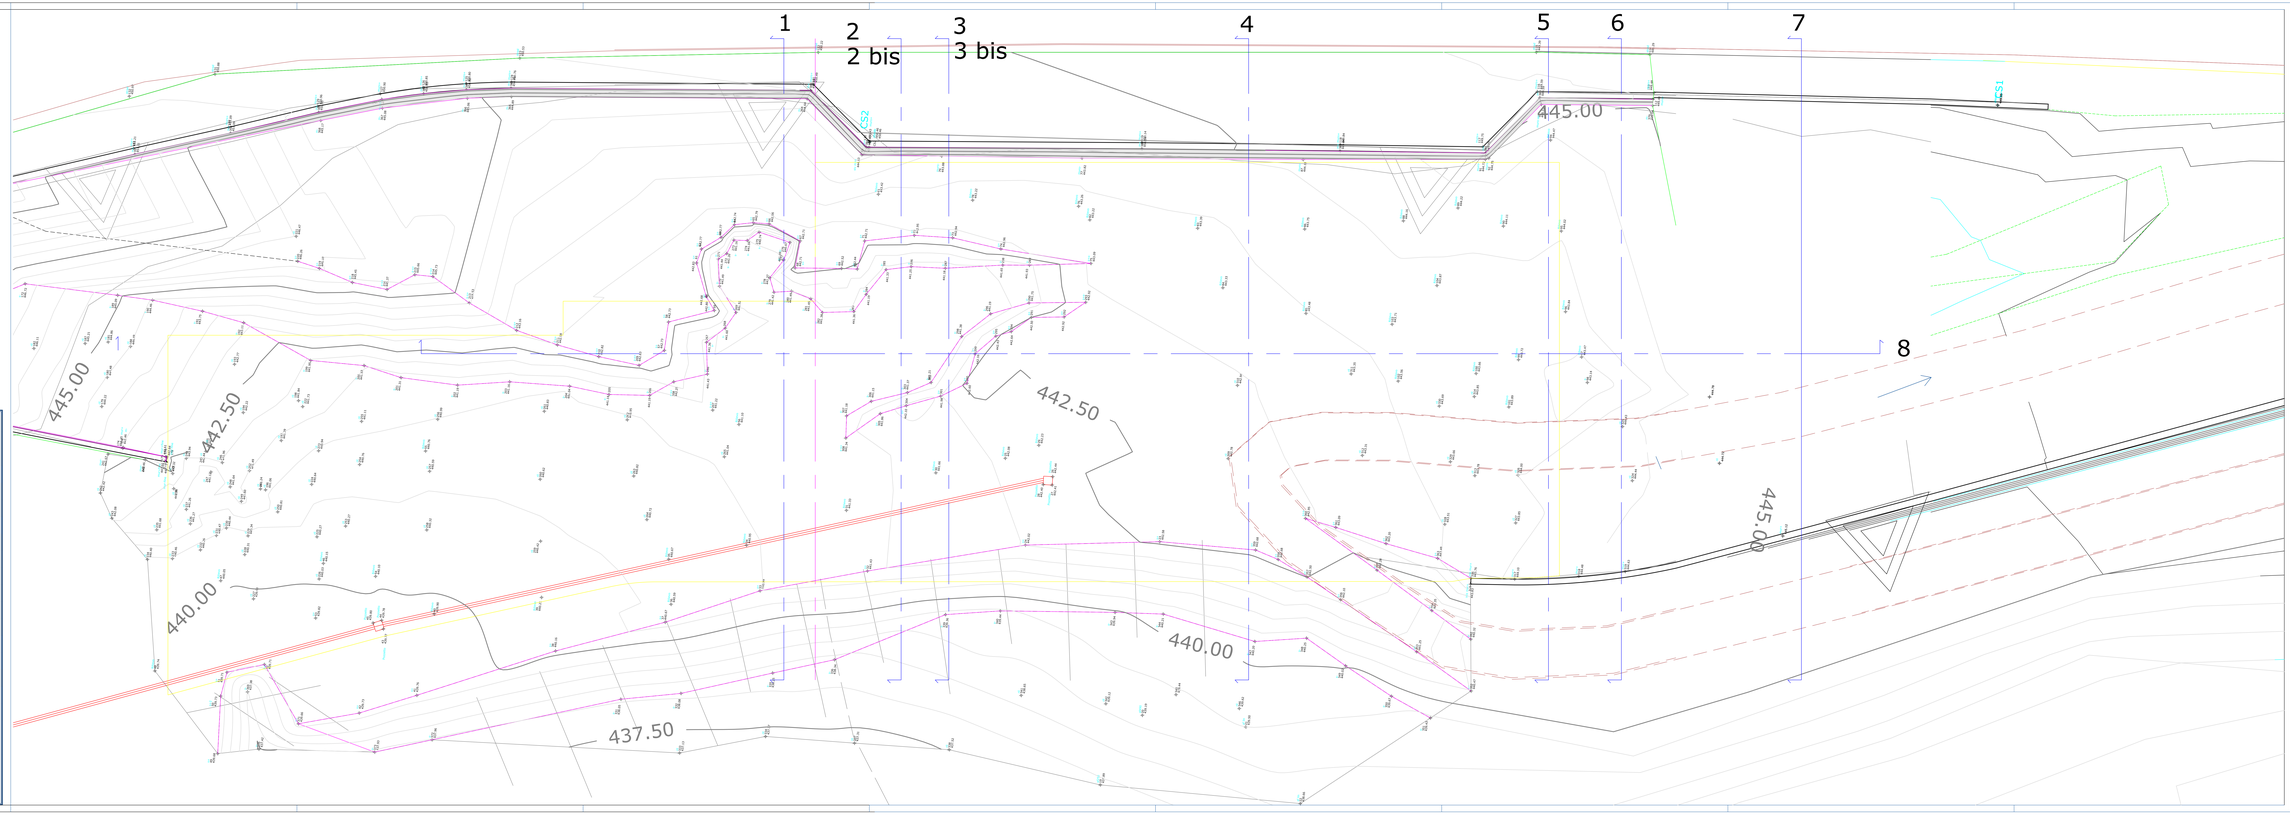
NARD.11	PROGETTISTA: ARCH. CALOGERO ARONICA	RESPONSABILE UNICO PROCEDIMENTO