COMUNE DI NARO

PON SICUREZZA PER LO SVILUPPO OBIETTIVO CONVERGENZA 2007-2013
– INIZIATIVA "IO GIOCO LEGALE" –
REALIZZAZIONE DEL CAMPO POLIVALENTE COPERTO
"M.LLO CAPO CALOGERO VACCARO"

PROGETTO ESECUTIVO

T.02b - SEZIONI STATO DI FATTO
Scala 1:200

NARO LI	PROGETTISTA: ARCH. CALOGERO ARONICA	RESPONSABILE UNICO PROCEDIMENTO

SEZIONE 1

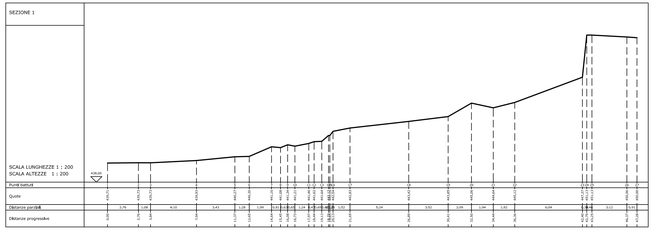

SEZIONE 2

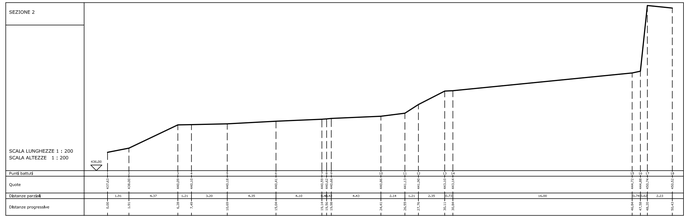

SEZIONE 2 bis

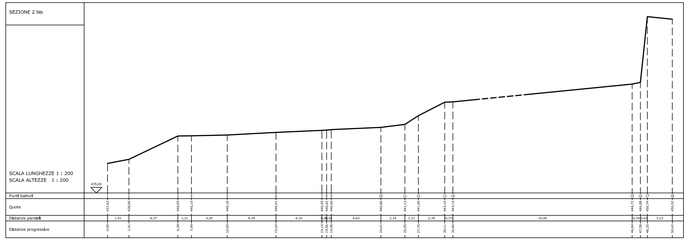

SEZIONE 3

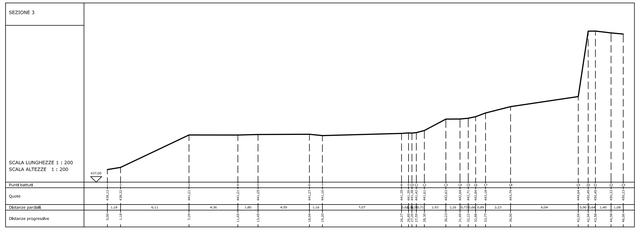

SEZIONE 3 bis

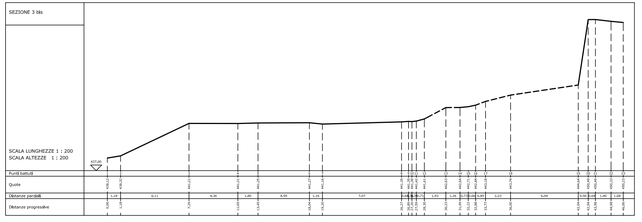

SEZIONE 4

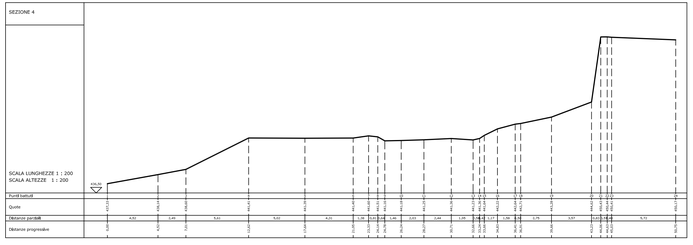

SEZIONE 5

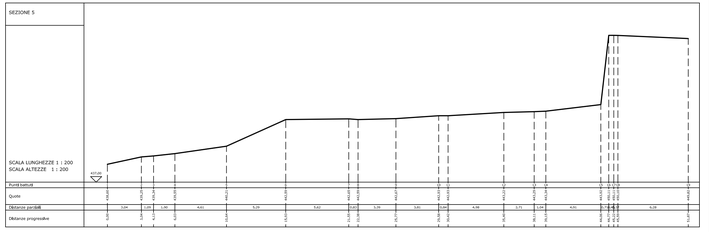

SEZIONE 6

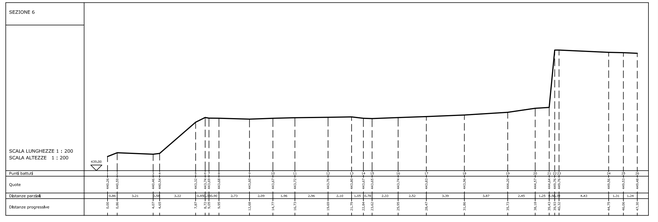

SEZIONE 7

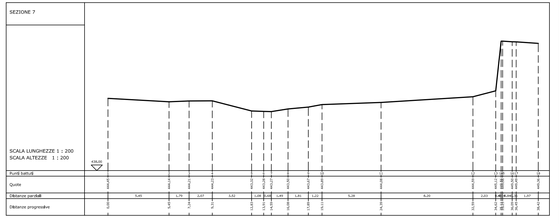
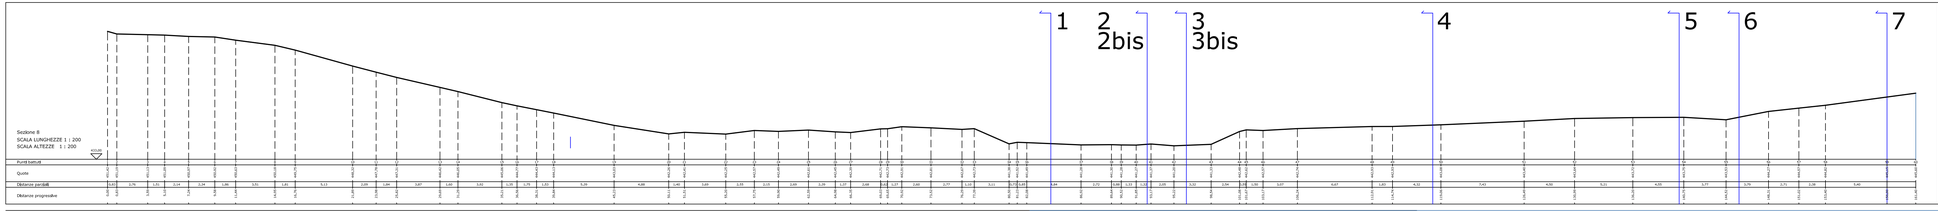
Sezione 8
SCALA LUNGHEZZE 1 : 200
SCALA ALTEZZE 1 : 200