




PON SICUREZZA PER LO SVILUPPO OBIETTIVO CONVERGENZA 2007-2013
 - INIZIATIVA "IO GIOCO LEGALE" -
 REALIZZAZIONE DEL CAMPO POLIVALENTE COPERTO
 "M.LLO CAPO CALOGERO VACCARO"




T.04b - SEZIONI STATO FUTURO
 Scala 1:200


NARO LI	PROGETTISTA: ARCH. CALOGERO ARONICA	RESPONSABILE UNICO PROCEDIMENTO
---------	--	---------------------------------

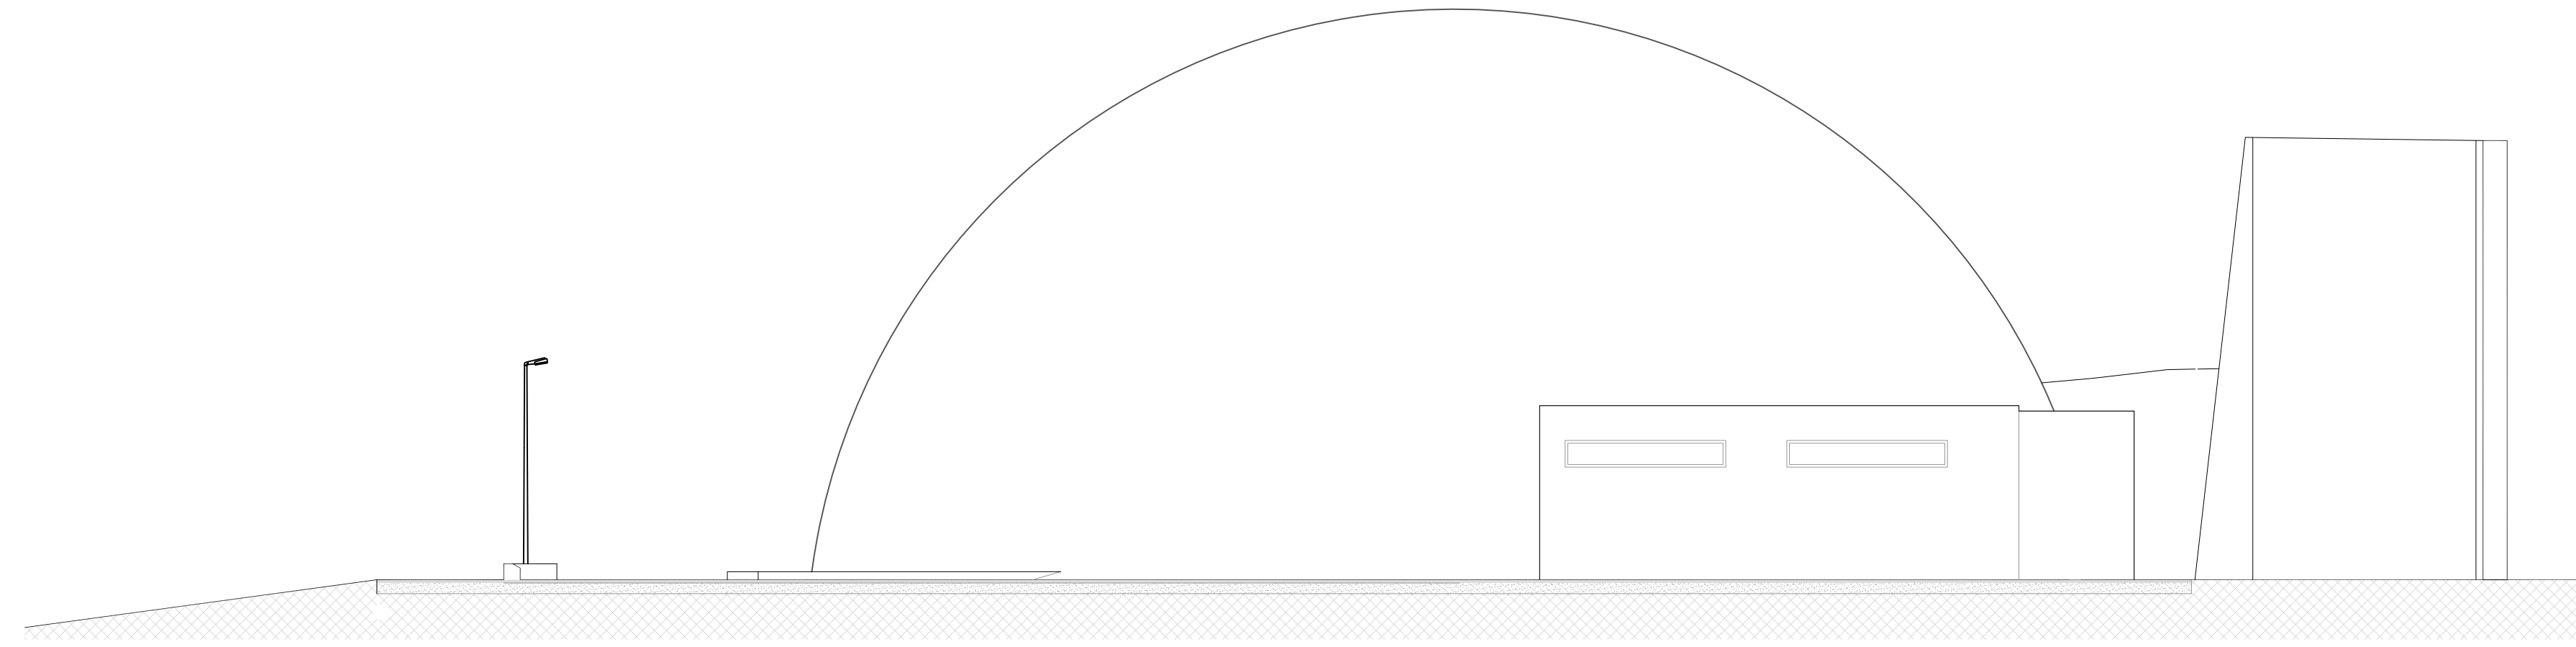

SEZIONE A-A

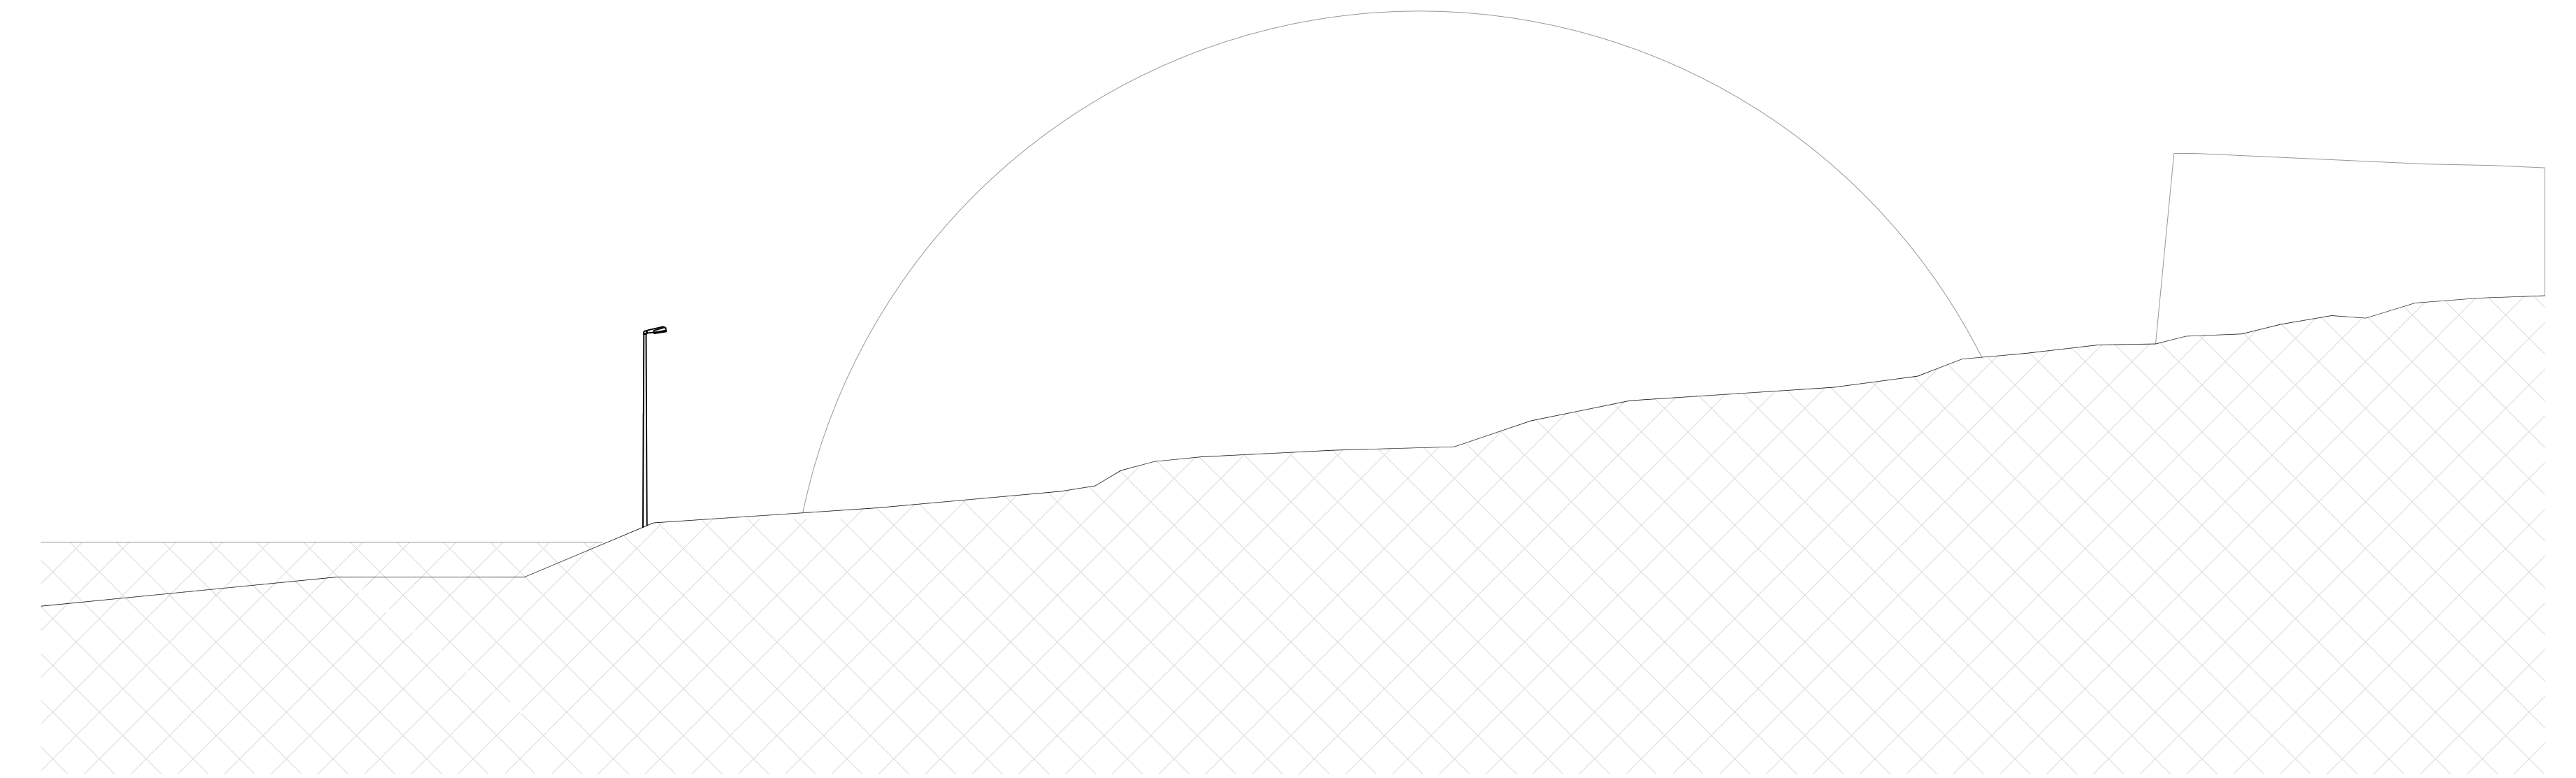

SEZIONE B-B

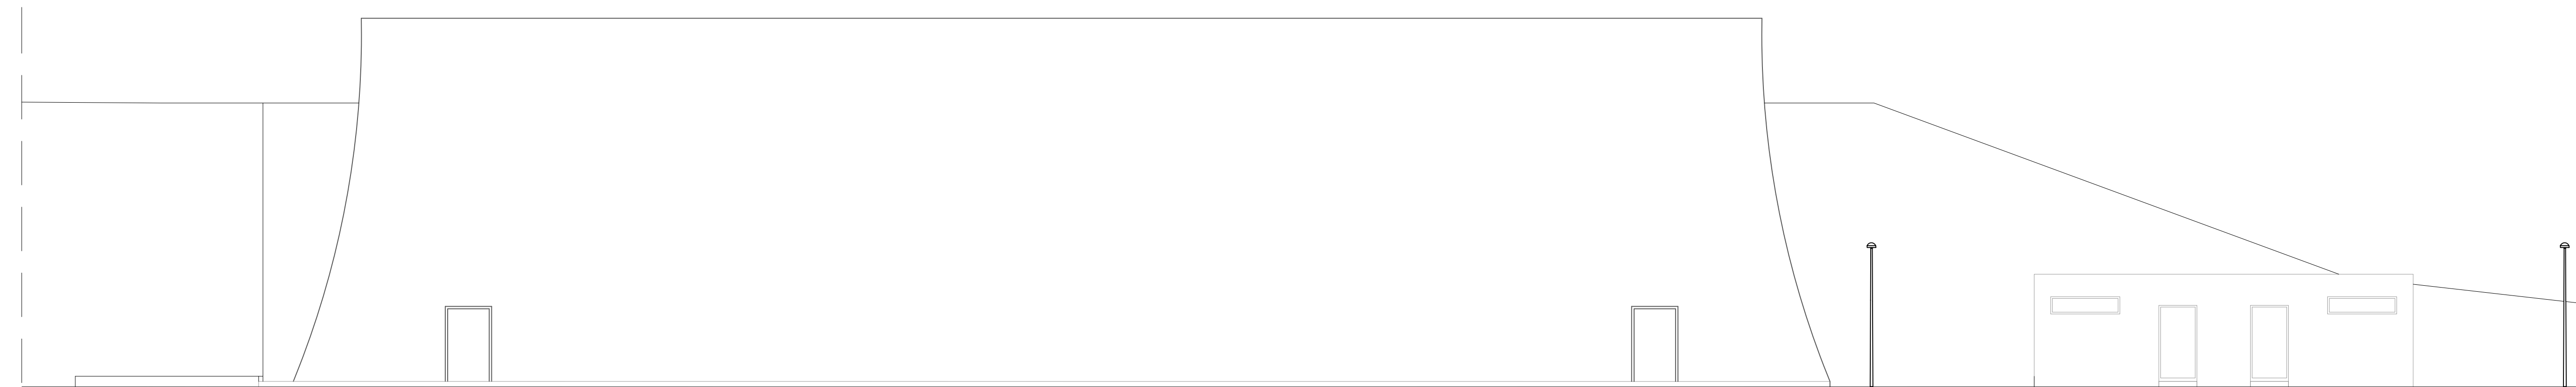

SEZIONE C-C