



COMUNE DI NARO



PON SICUREZZA PER LO SVILUPPO OBIETTIVO CONVERGENZA 2007-2013
 - INIZIATIVA "IO GIOCO LEGALE" -
 - REALIZZAZIONE DEL CAMPO POLIVALENTE COPERTO
 "M.LLO CAPO CALOGERO VACCARO"
 PROGETTO ESECUTIVO




T.05 - PIANTE-PROSPETTI-SEZIONI EDIFICIO SPOGLIATOI
 Scala 1:100


NARO LI

PROGETTISTA:
ARCH. CALOGERO ARONICA


RESPONSABILE UNICO PROCEDIMENTO

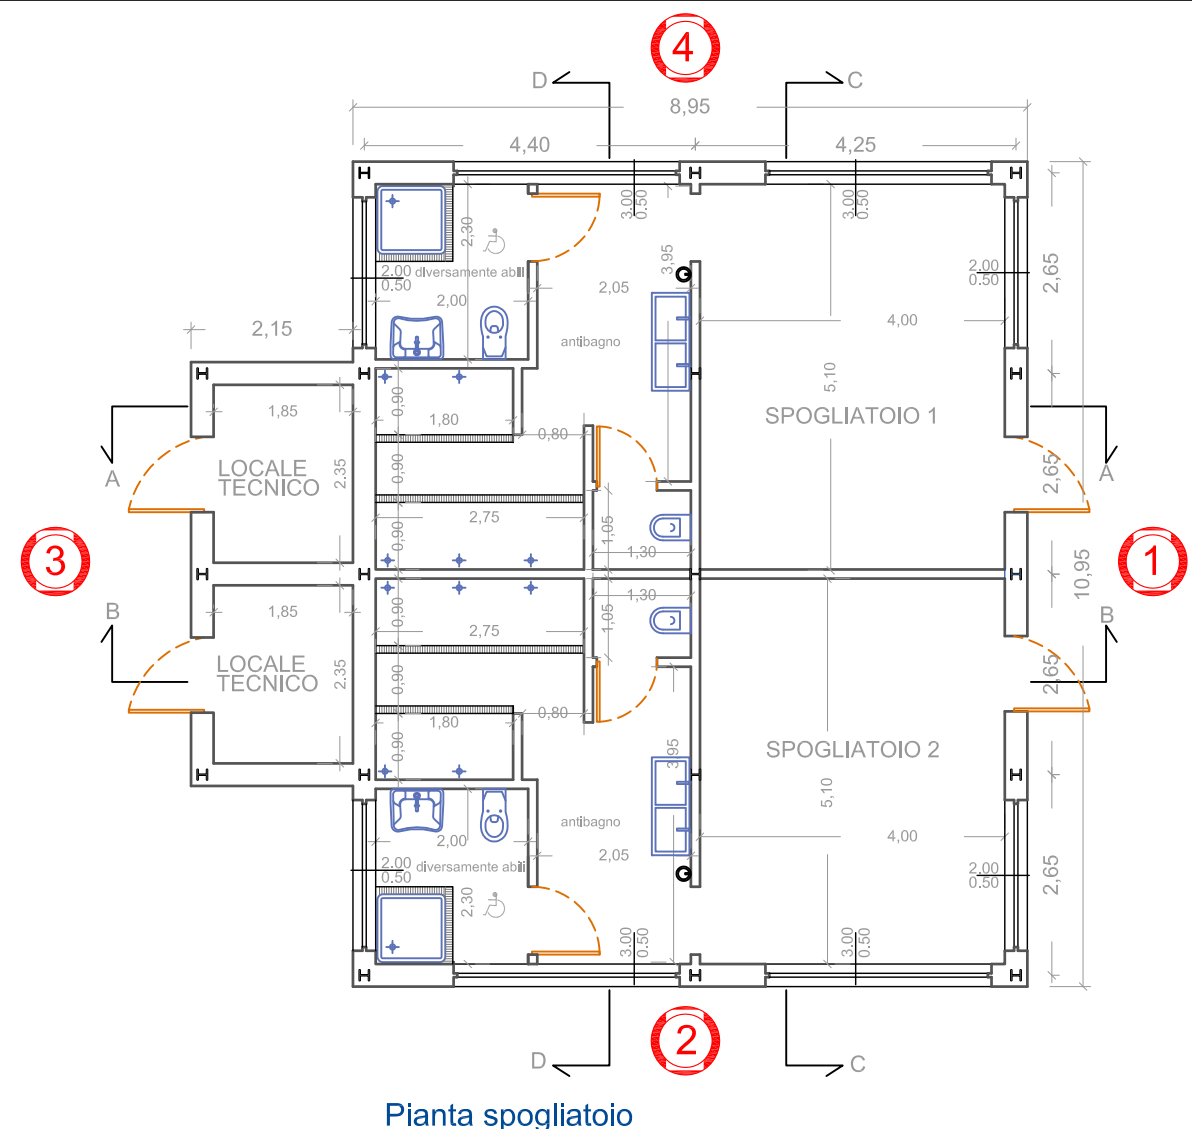


Pianta spogliatoio

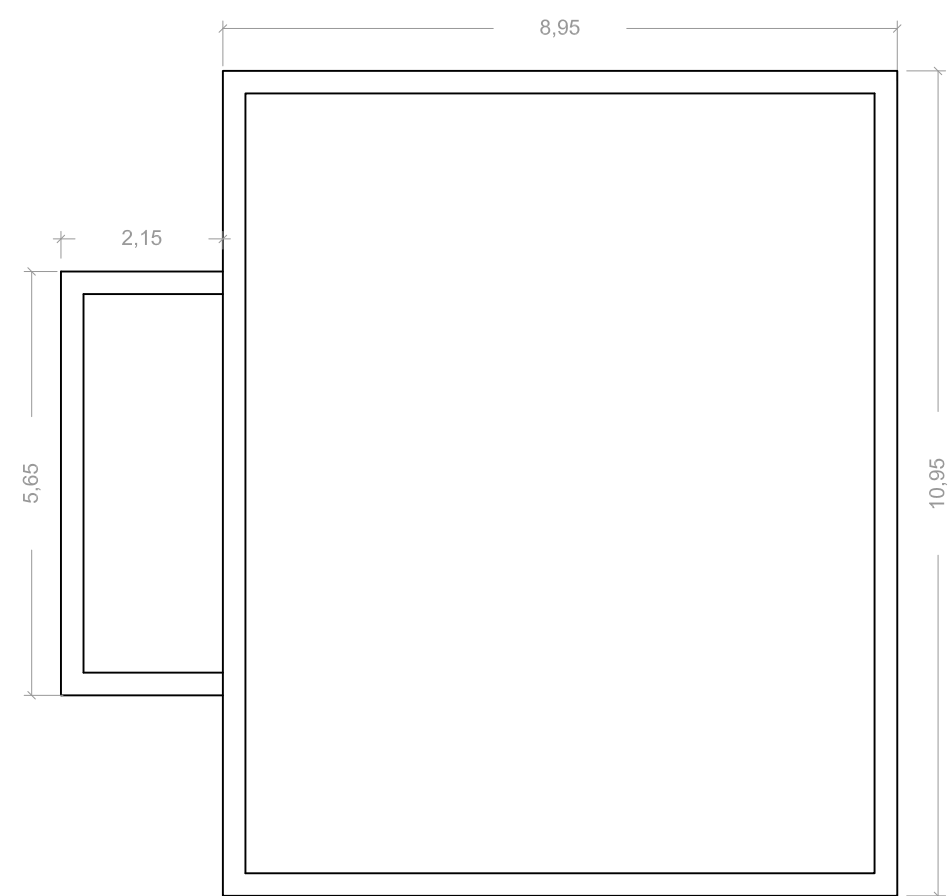


Pianta copertura

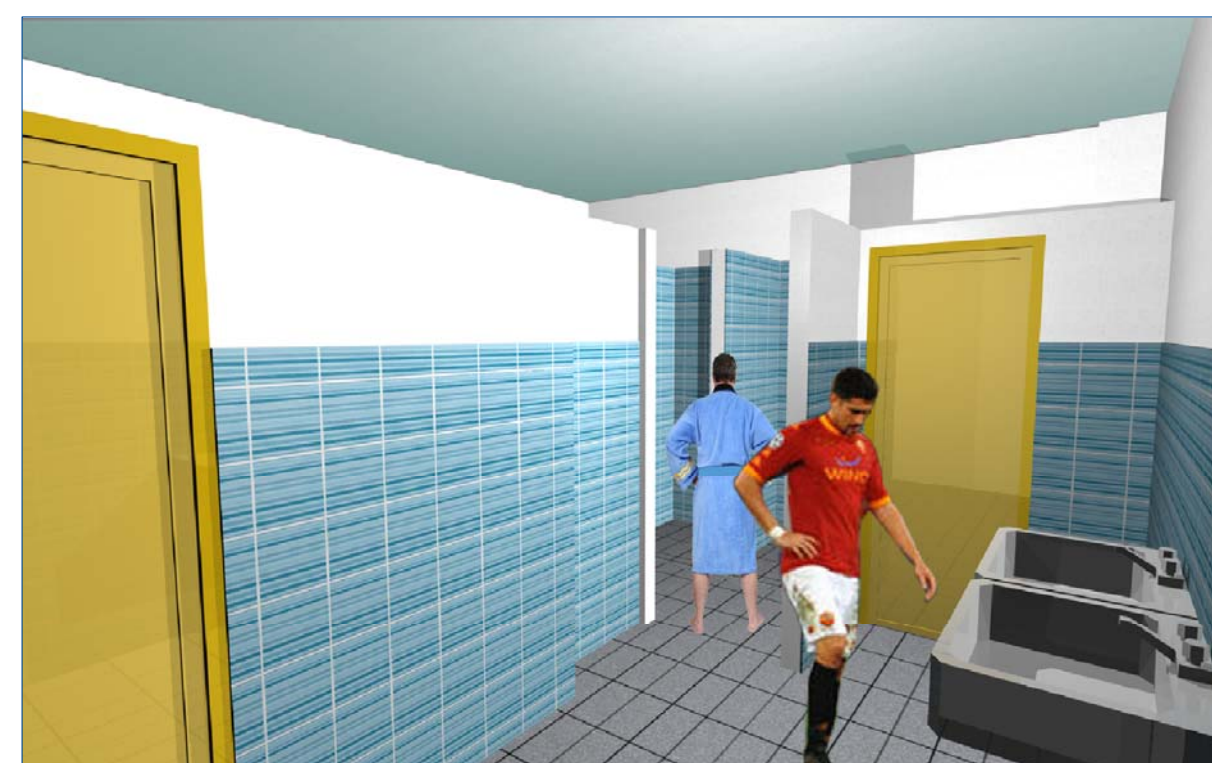


vista 1- locale doccie

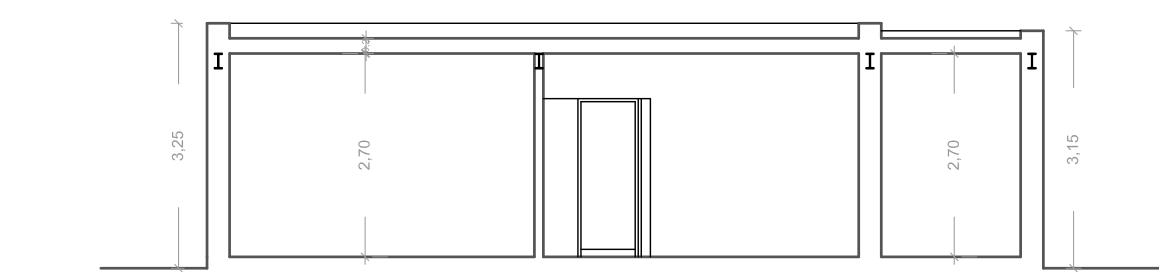


Sezione A-A

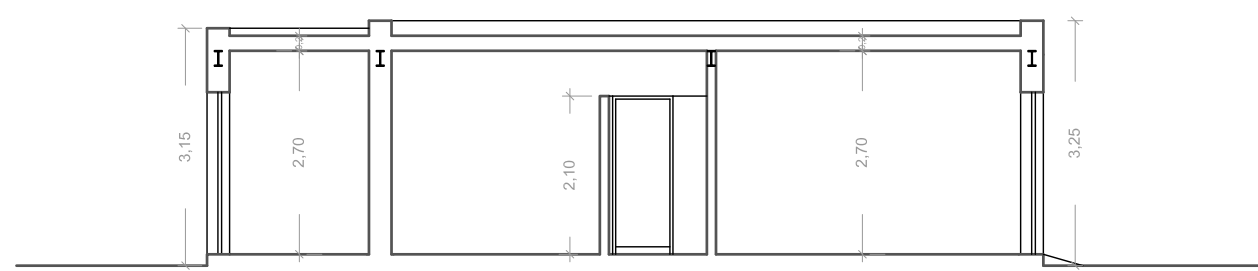


Sezione B-B

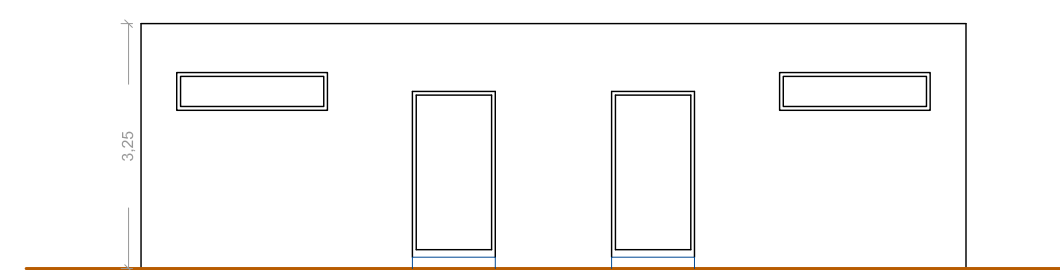


Prospetto 1

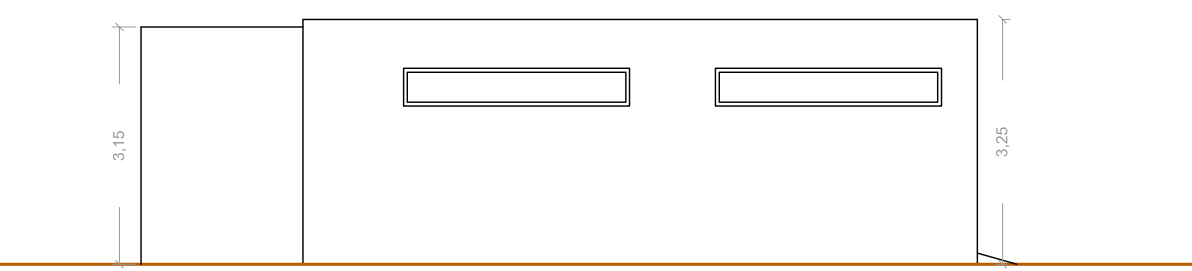


Prospetto 2

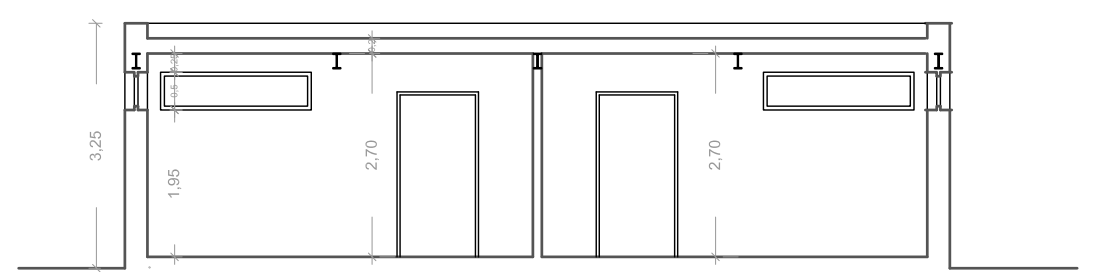


Sezione C-C

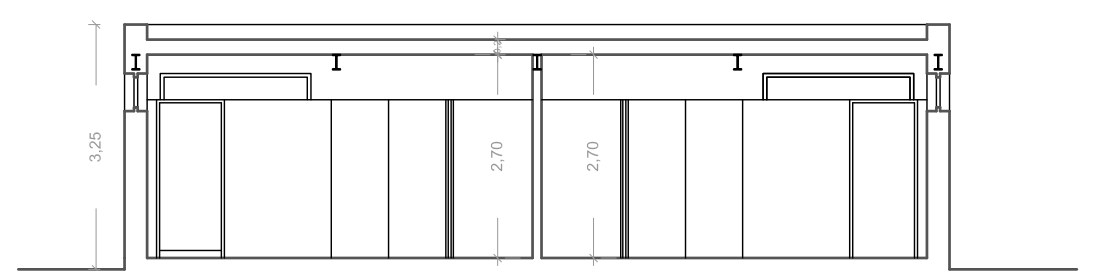

Sezione D-D

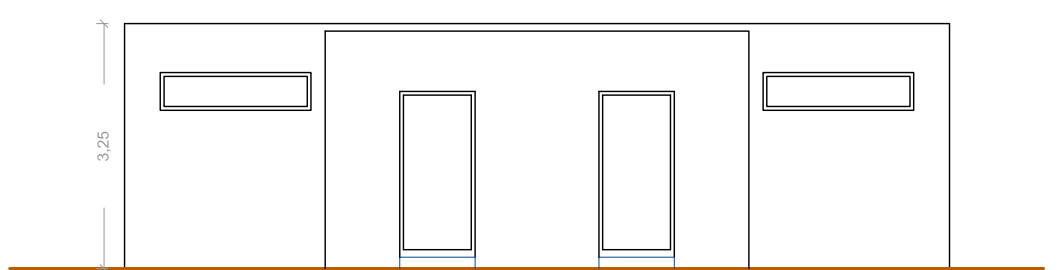

Prospetto 3

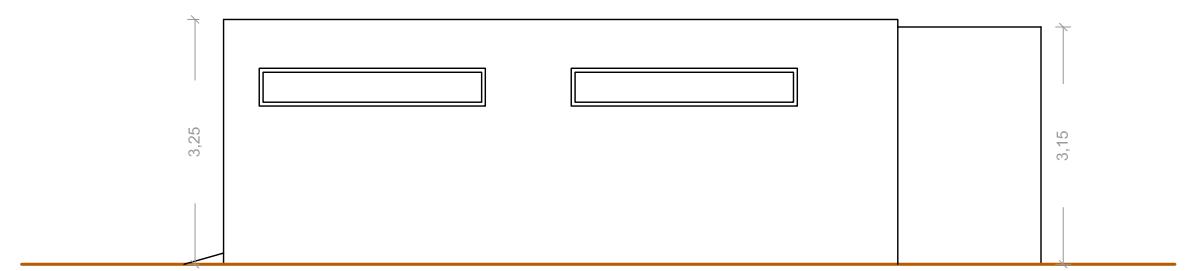

Prospetto 4



vista 2- spogliatoio



vista 3 - spogliatoio