

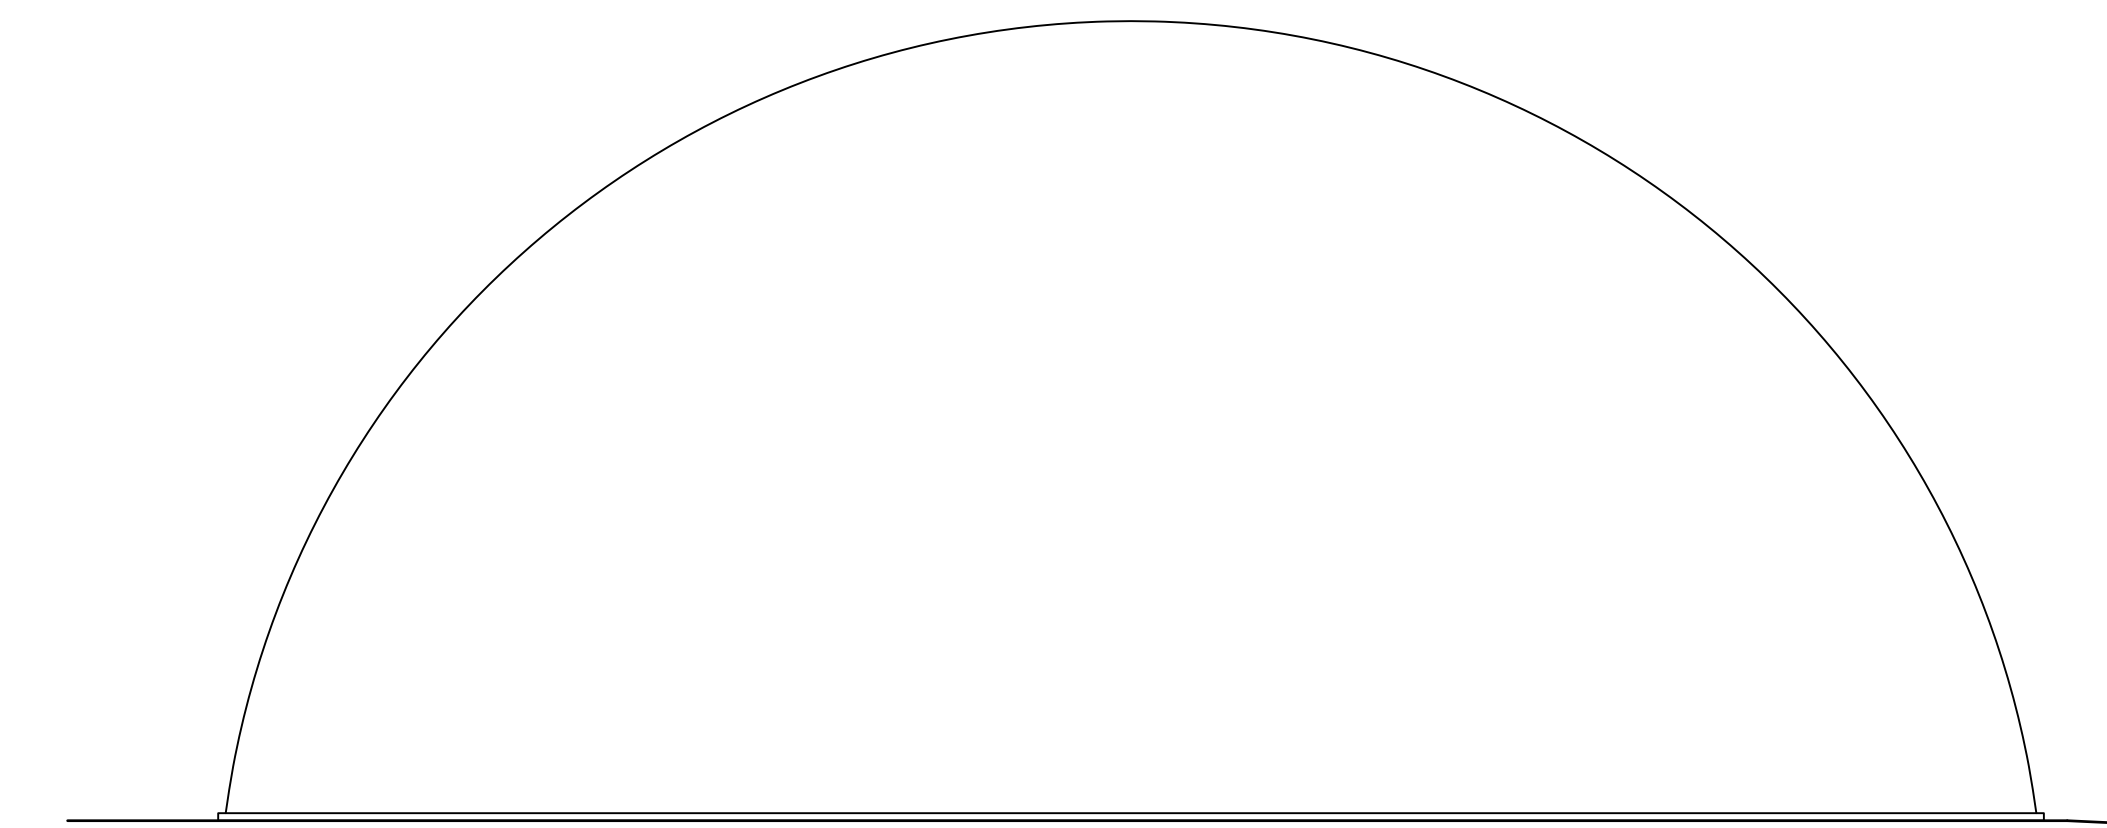
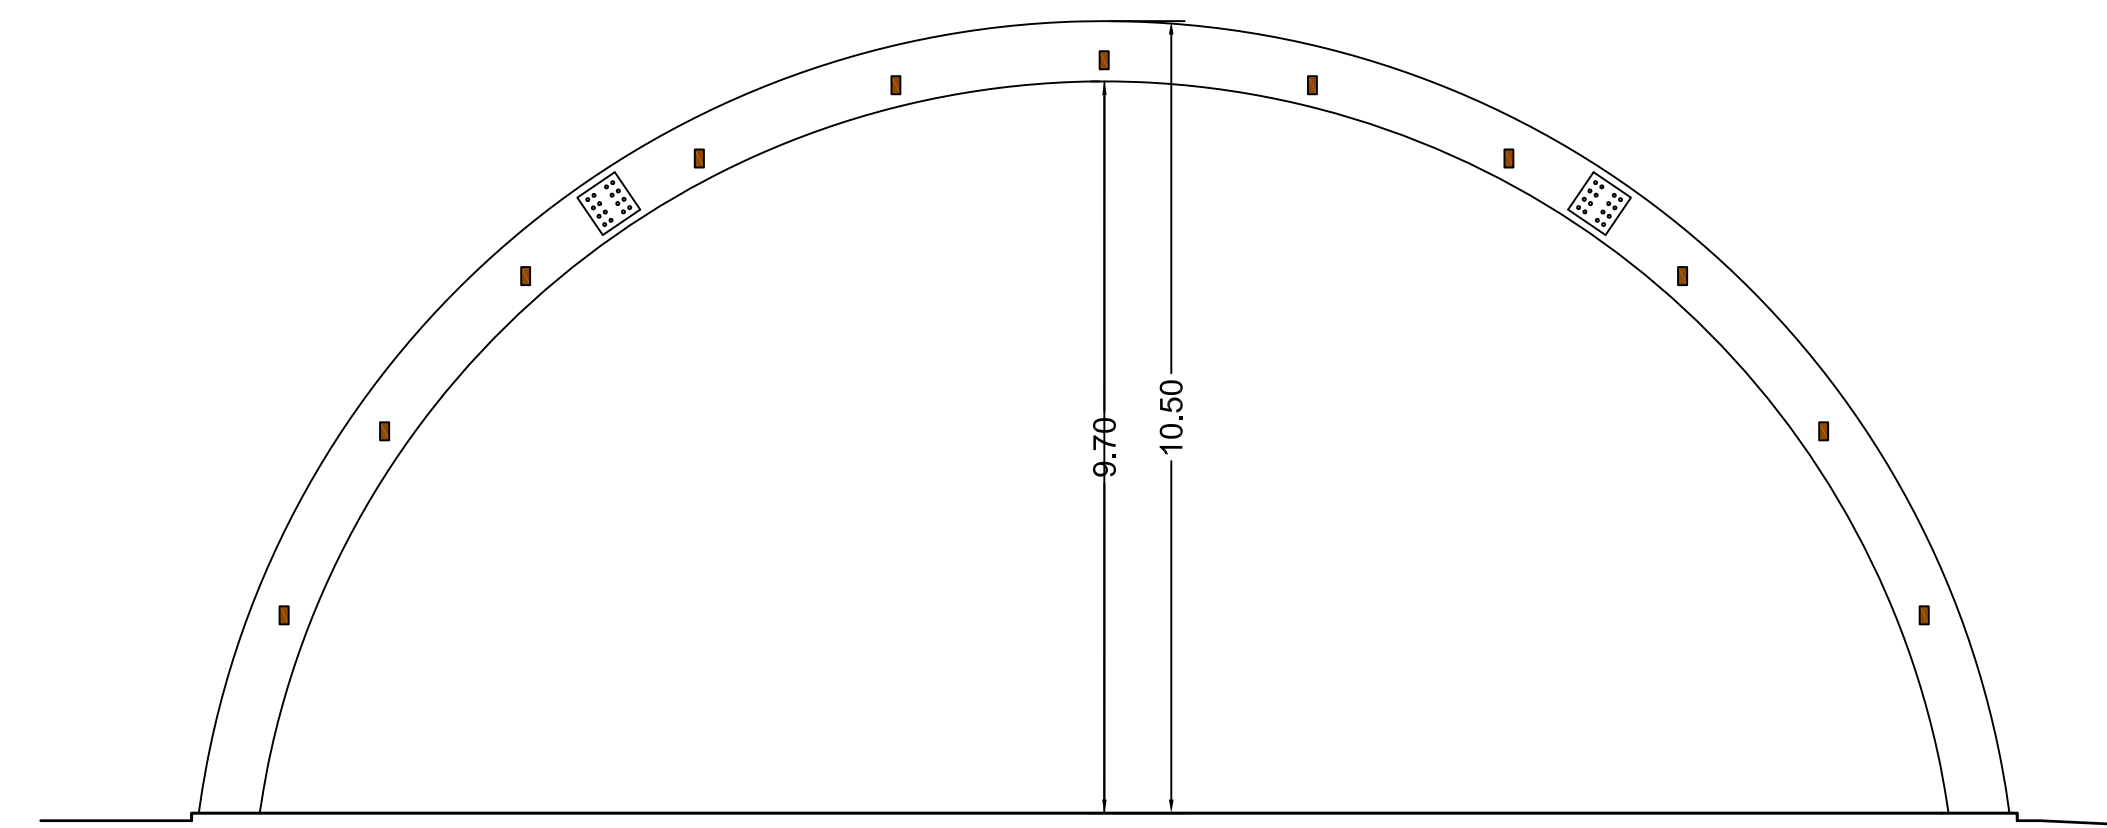
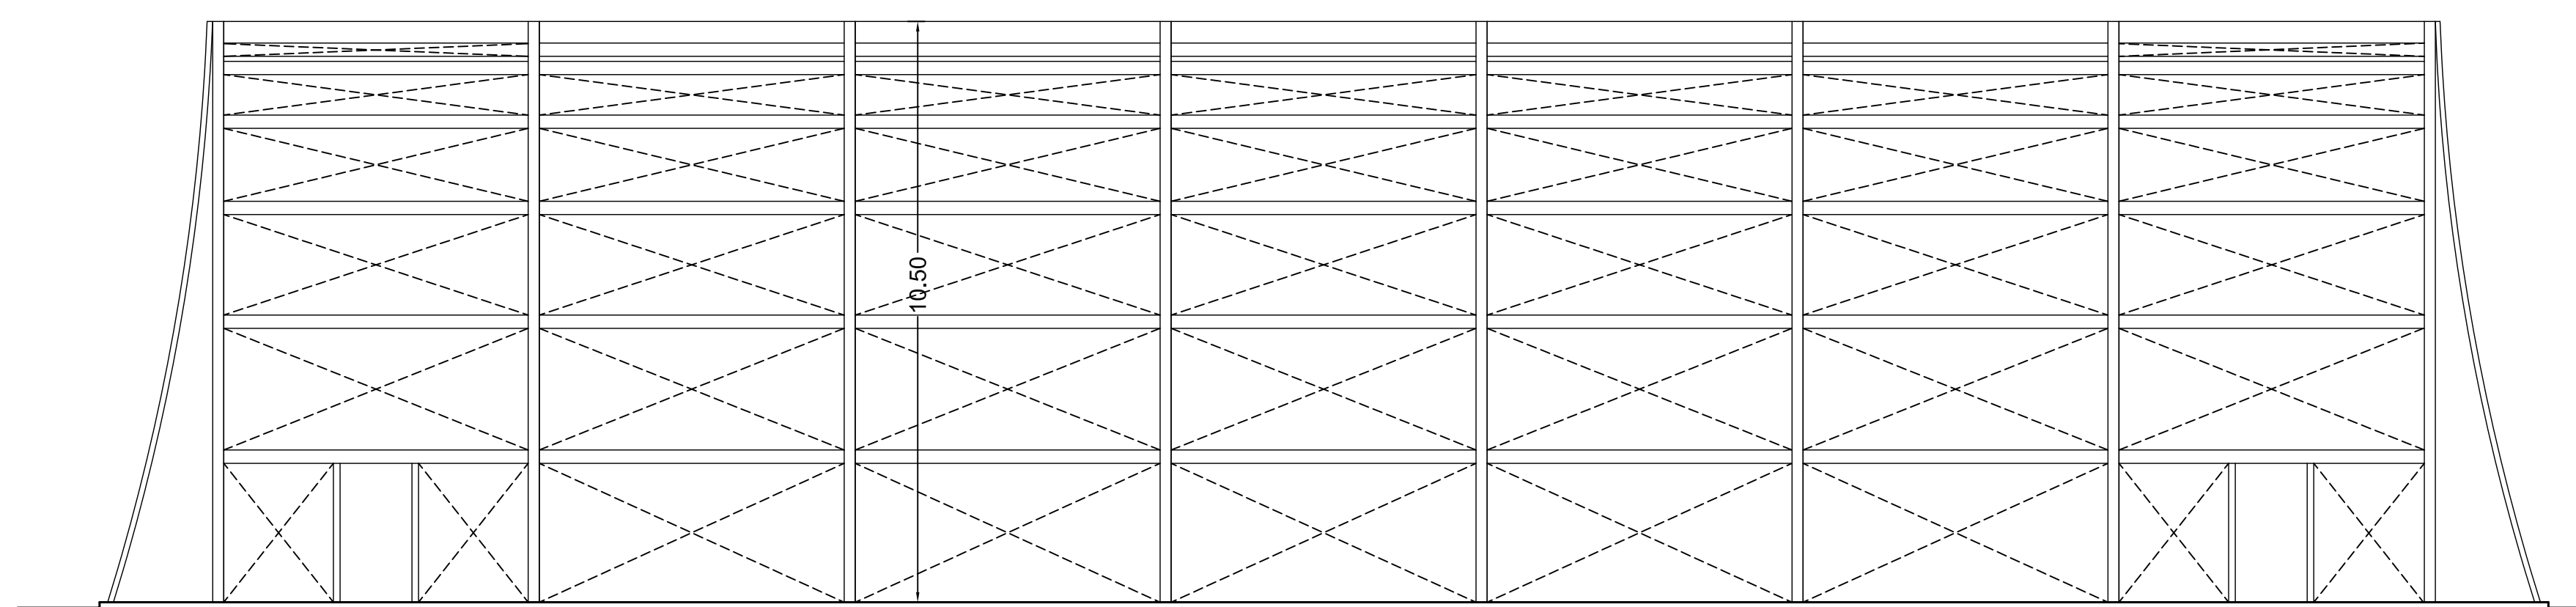



PARTICOLARE PAVIMENTAZIONE SPORTIVA

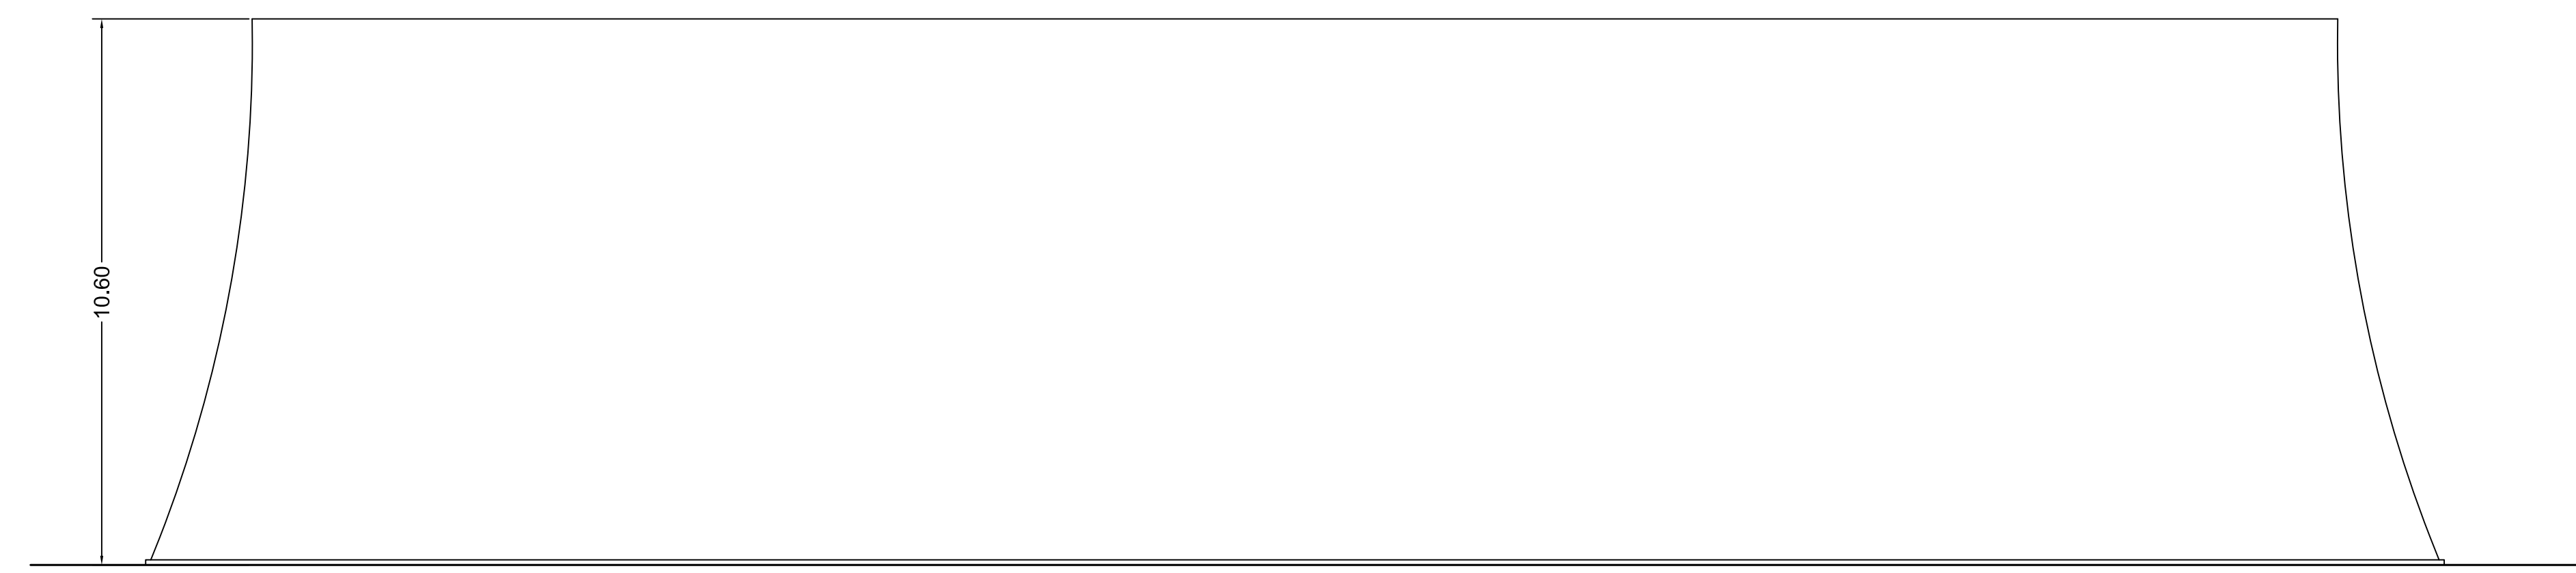

vista 1 - interno del campo polivalente

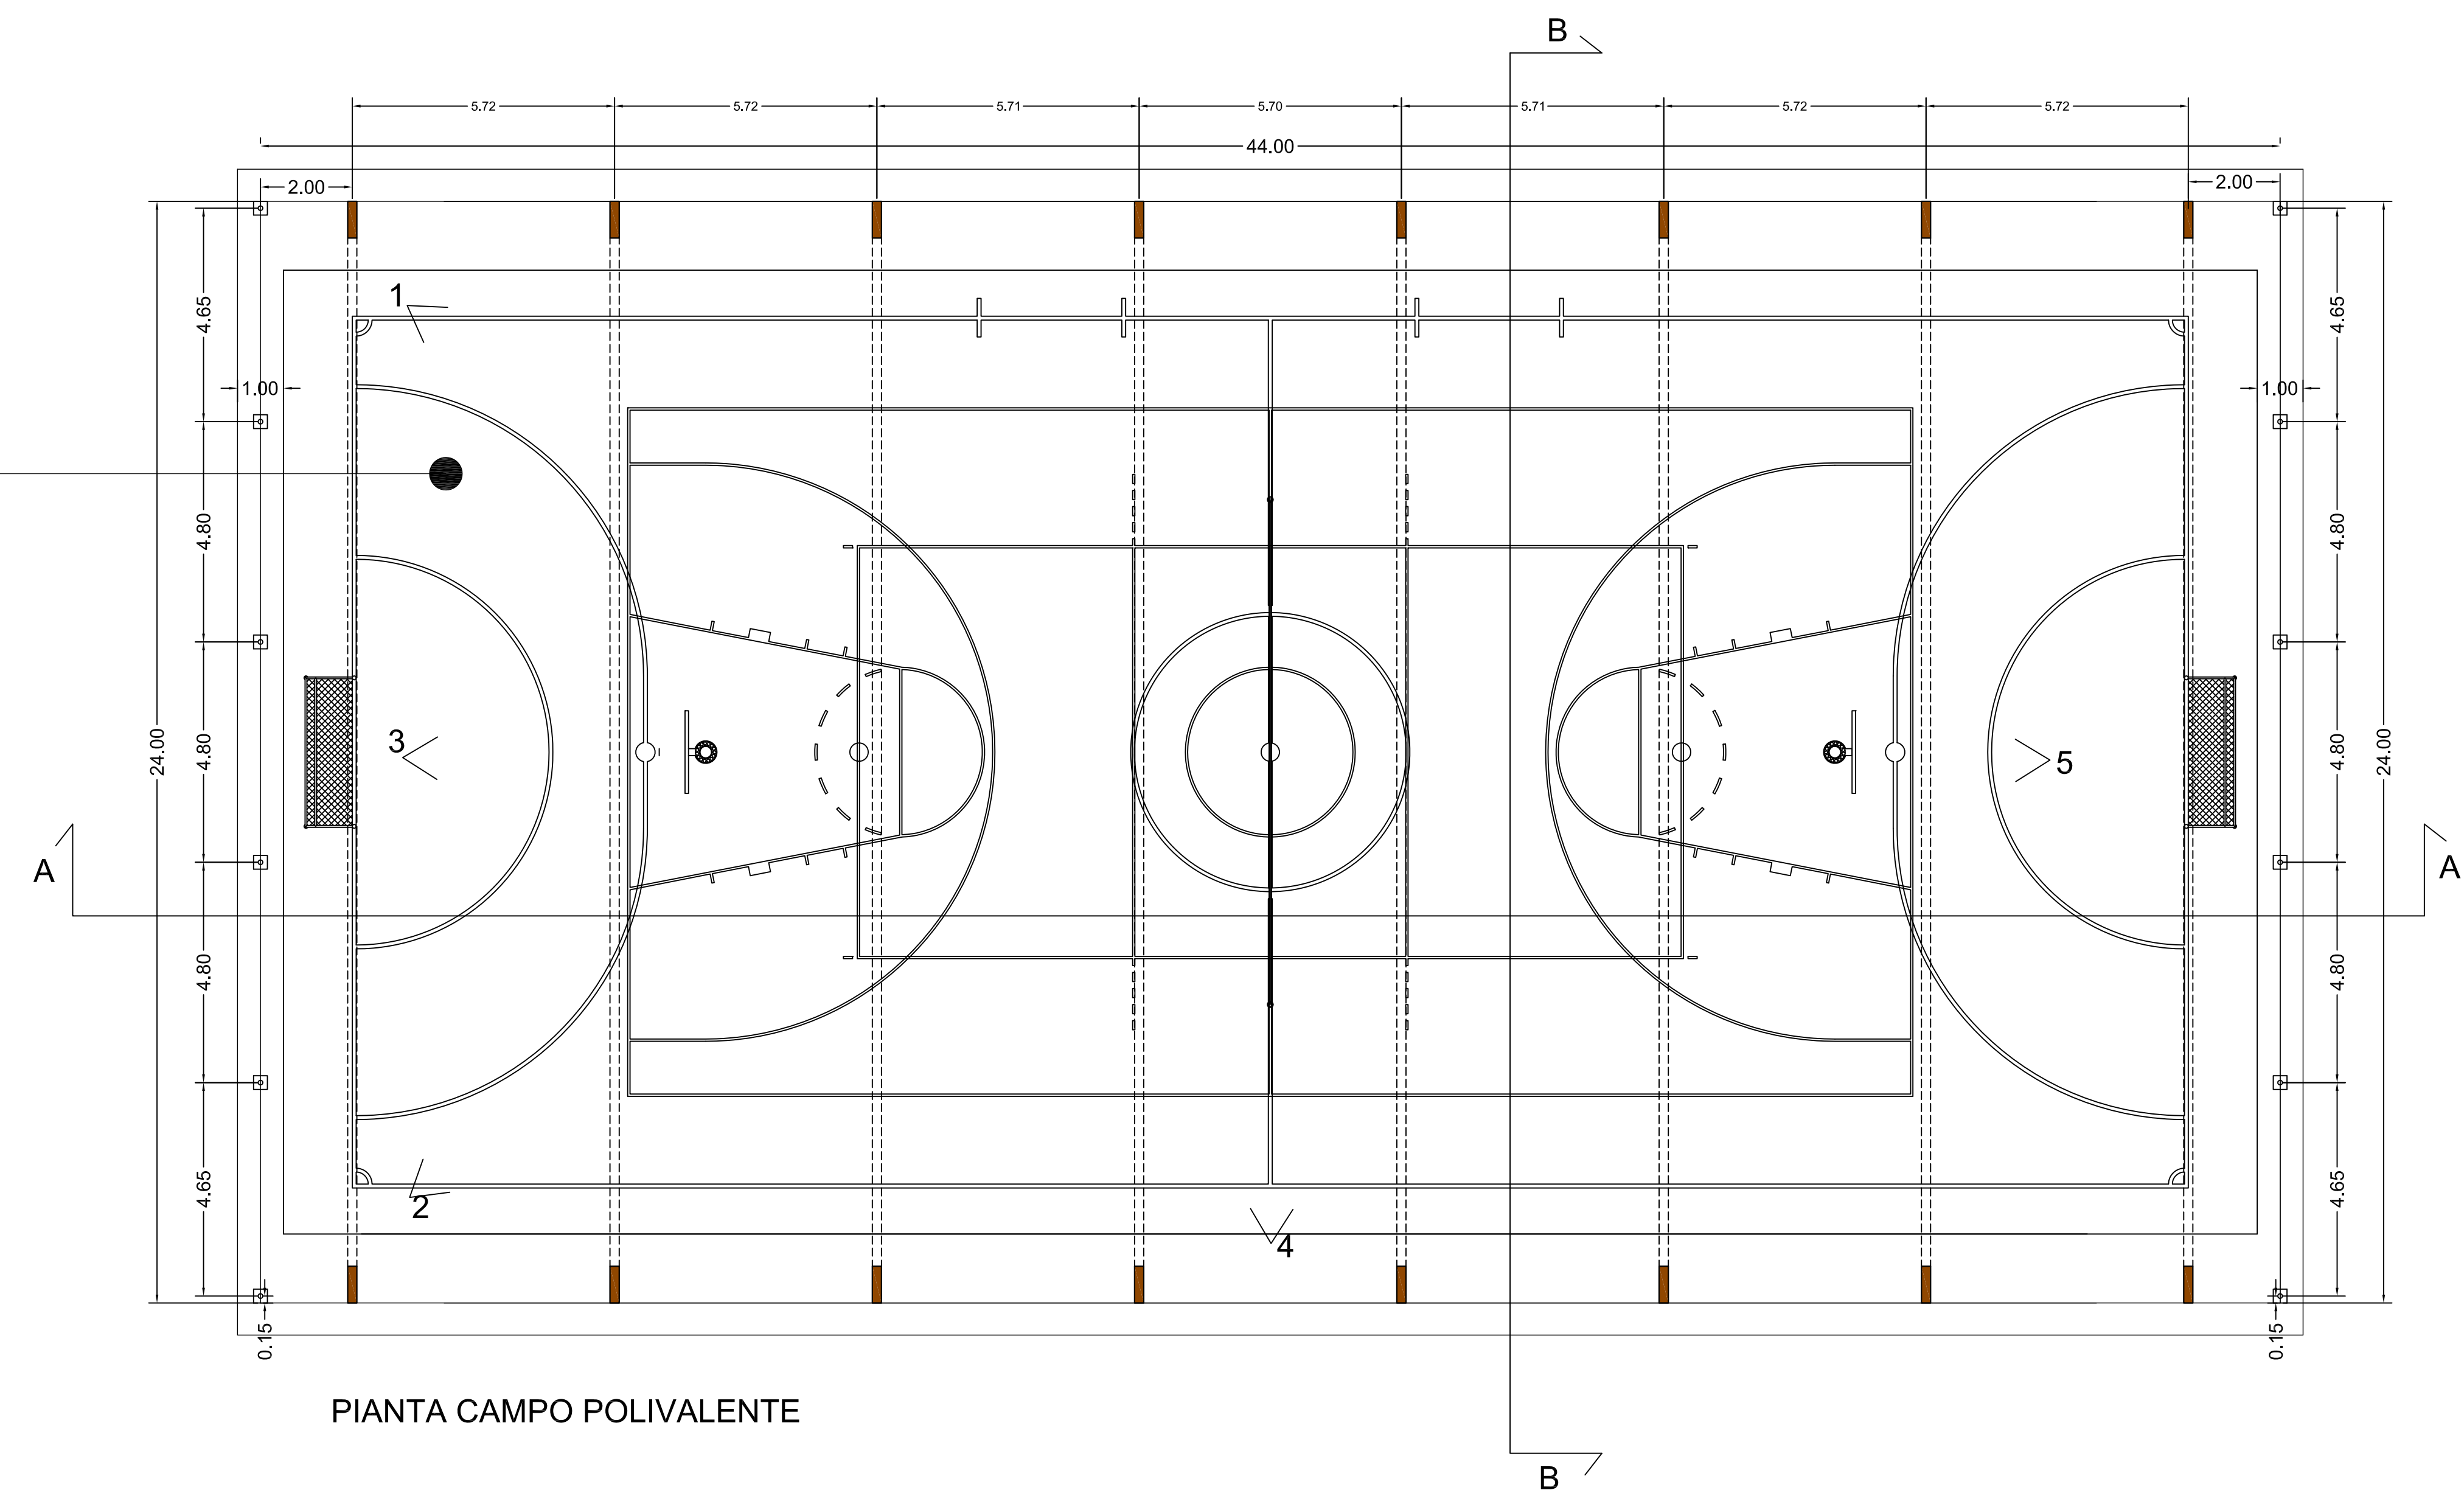

vista 2 - interno del campo polivalente

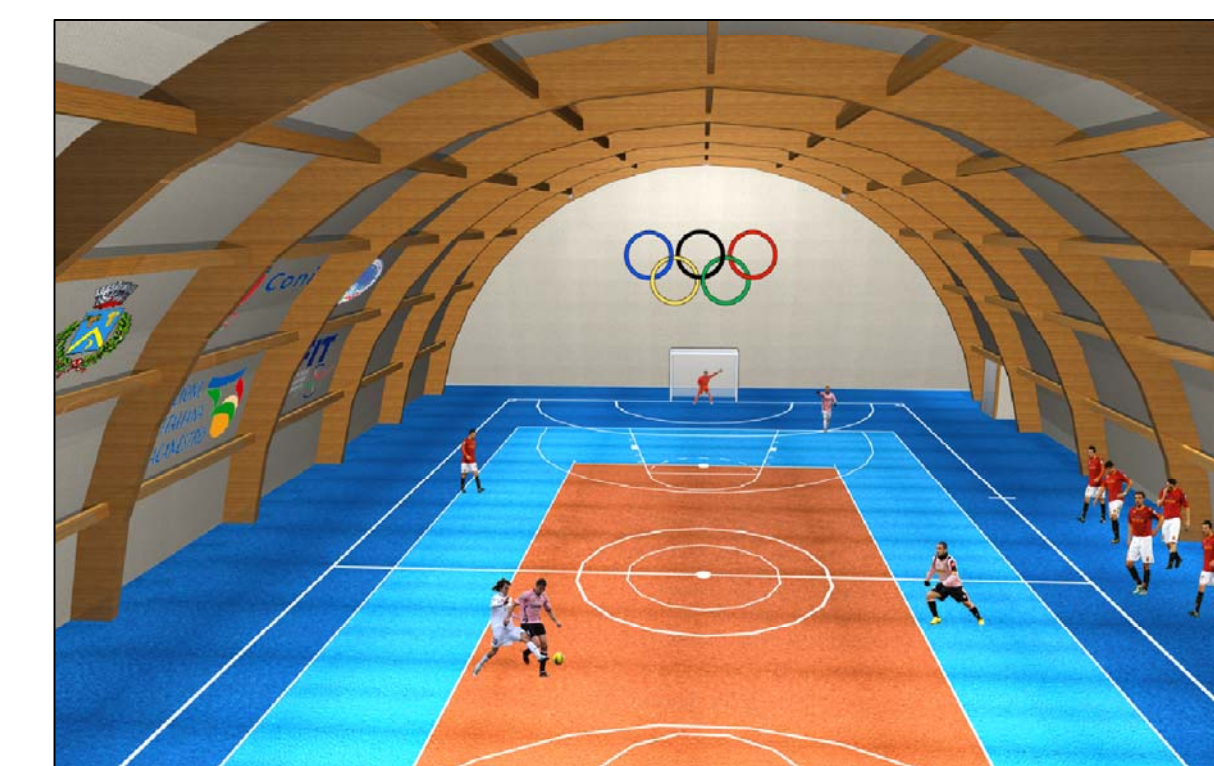

vista 3 - interno del campo polivalente



vista 4 - interno del campo polivalente



vista 5 - interno del campo polivalente

COMUNE DI NARO

PON SICUREZZA PER LO SVILUPPO OBIETTIVO CONVERGENZA 2007-2013  
 - INIZIATIVA "IO GIOCO LEGALE" -  
 REALIZZAZIONE DEL CAMPO POLIVALENTE COPERTO  
 "M.LLO CAPO CALOGERO VACCARO"  
 PROGETTO ESECUTIVO

Obiettivo Sud

**T.06 - PIANTE-PROSPETTI-SEZIONI CAMPO POLIVALENTE**  
 Scala 1:100

NAROLI	PROGETTISTA: ARCH. CALOGERO ARONICA	RESPONSABILE UNICO PROCEDIMENTO
--------	--	---------------------------------