

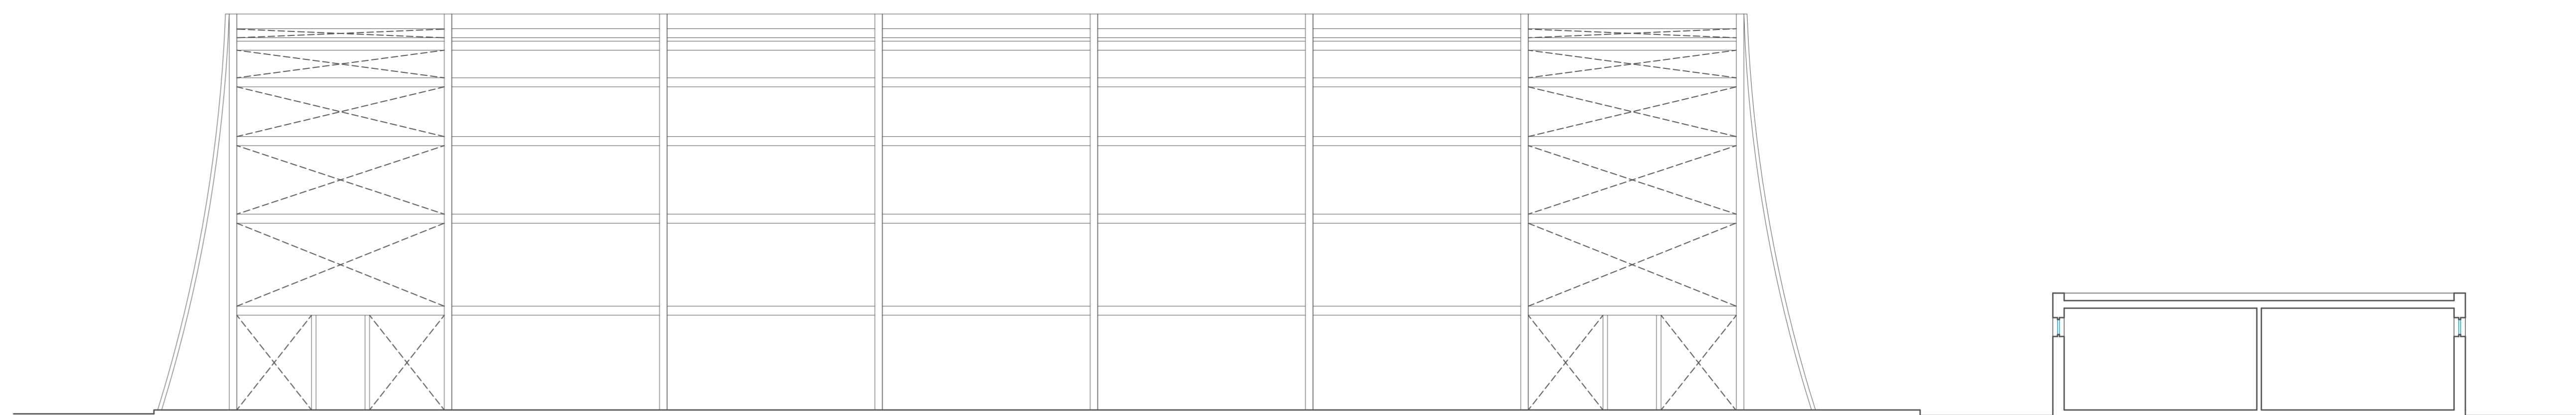


# Campo polivalente

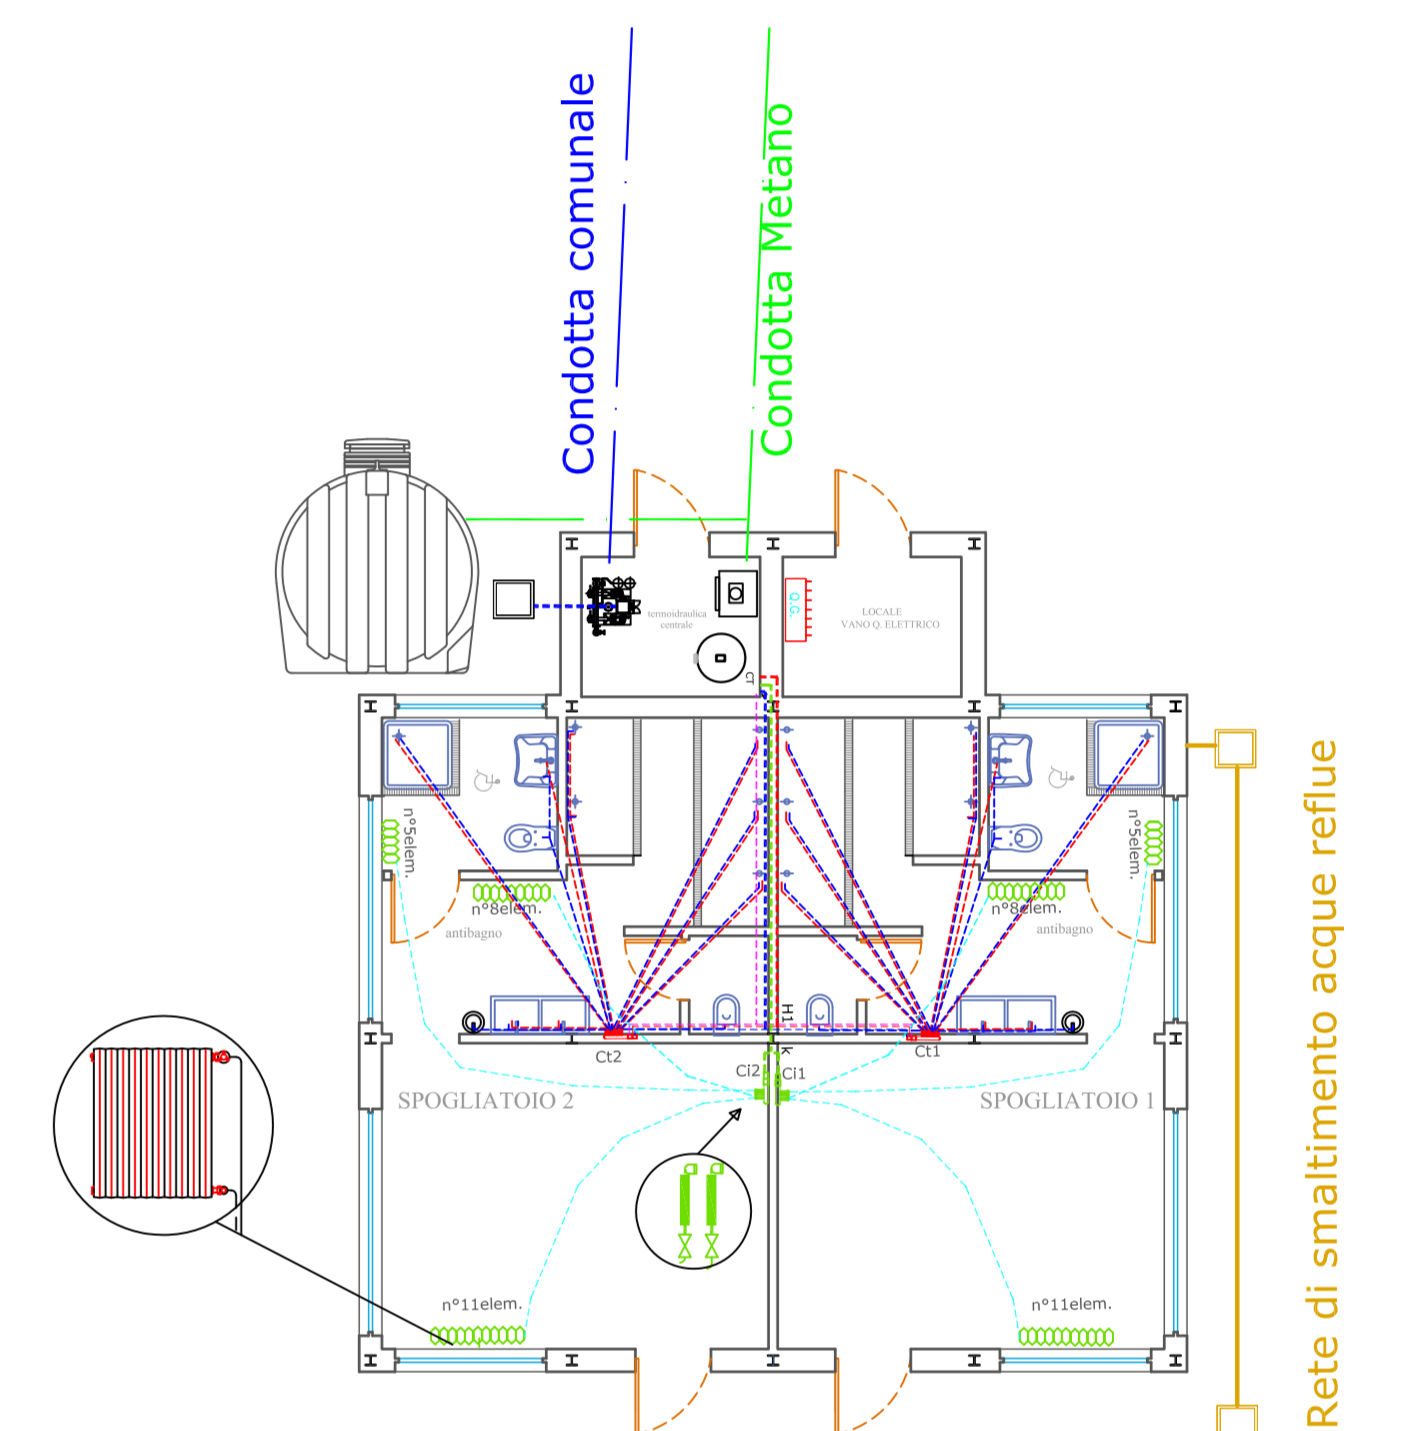

# Sezione

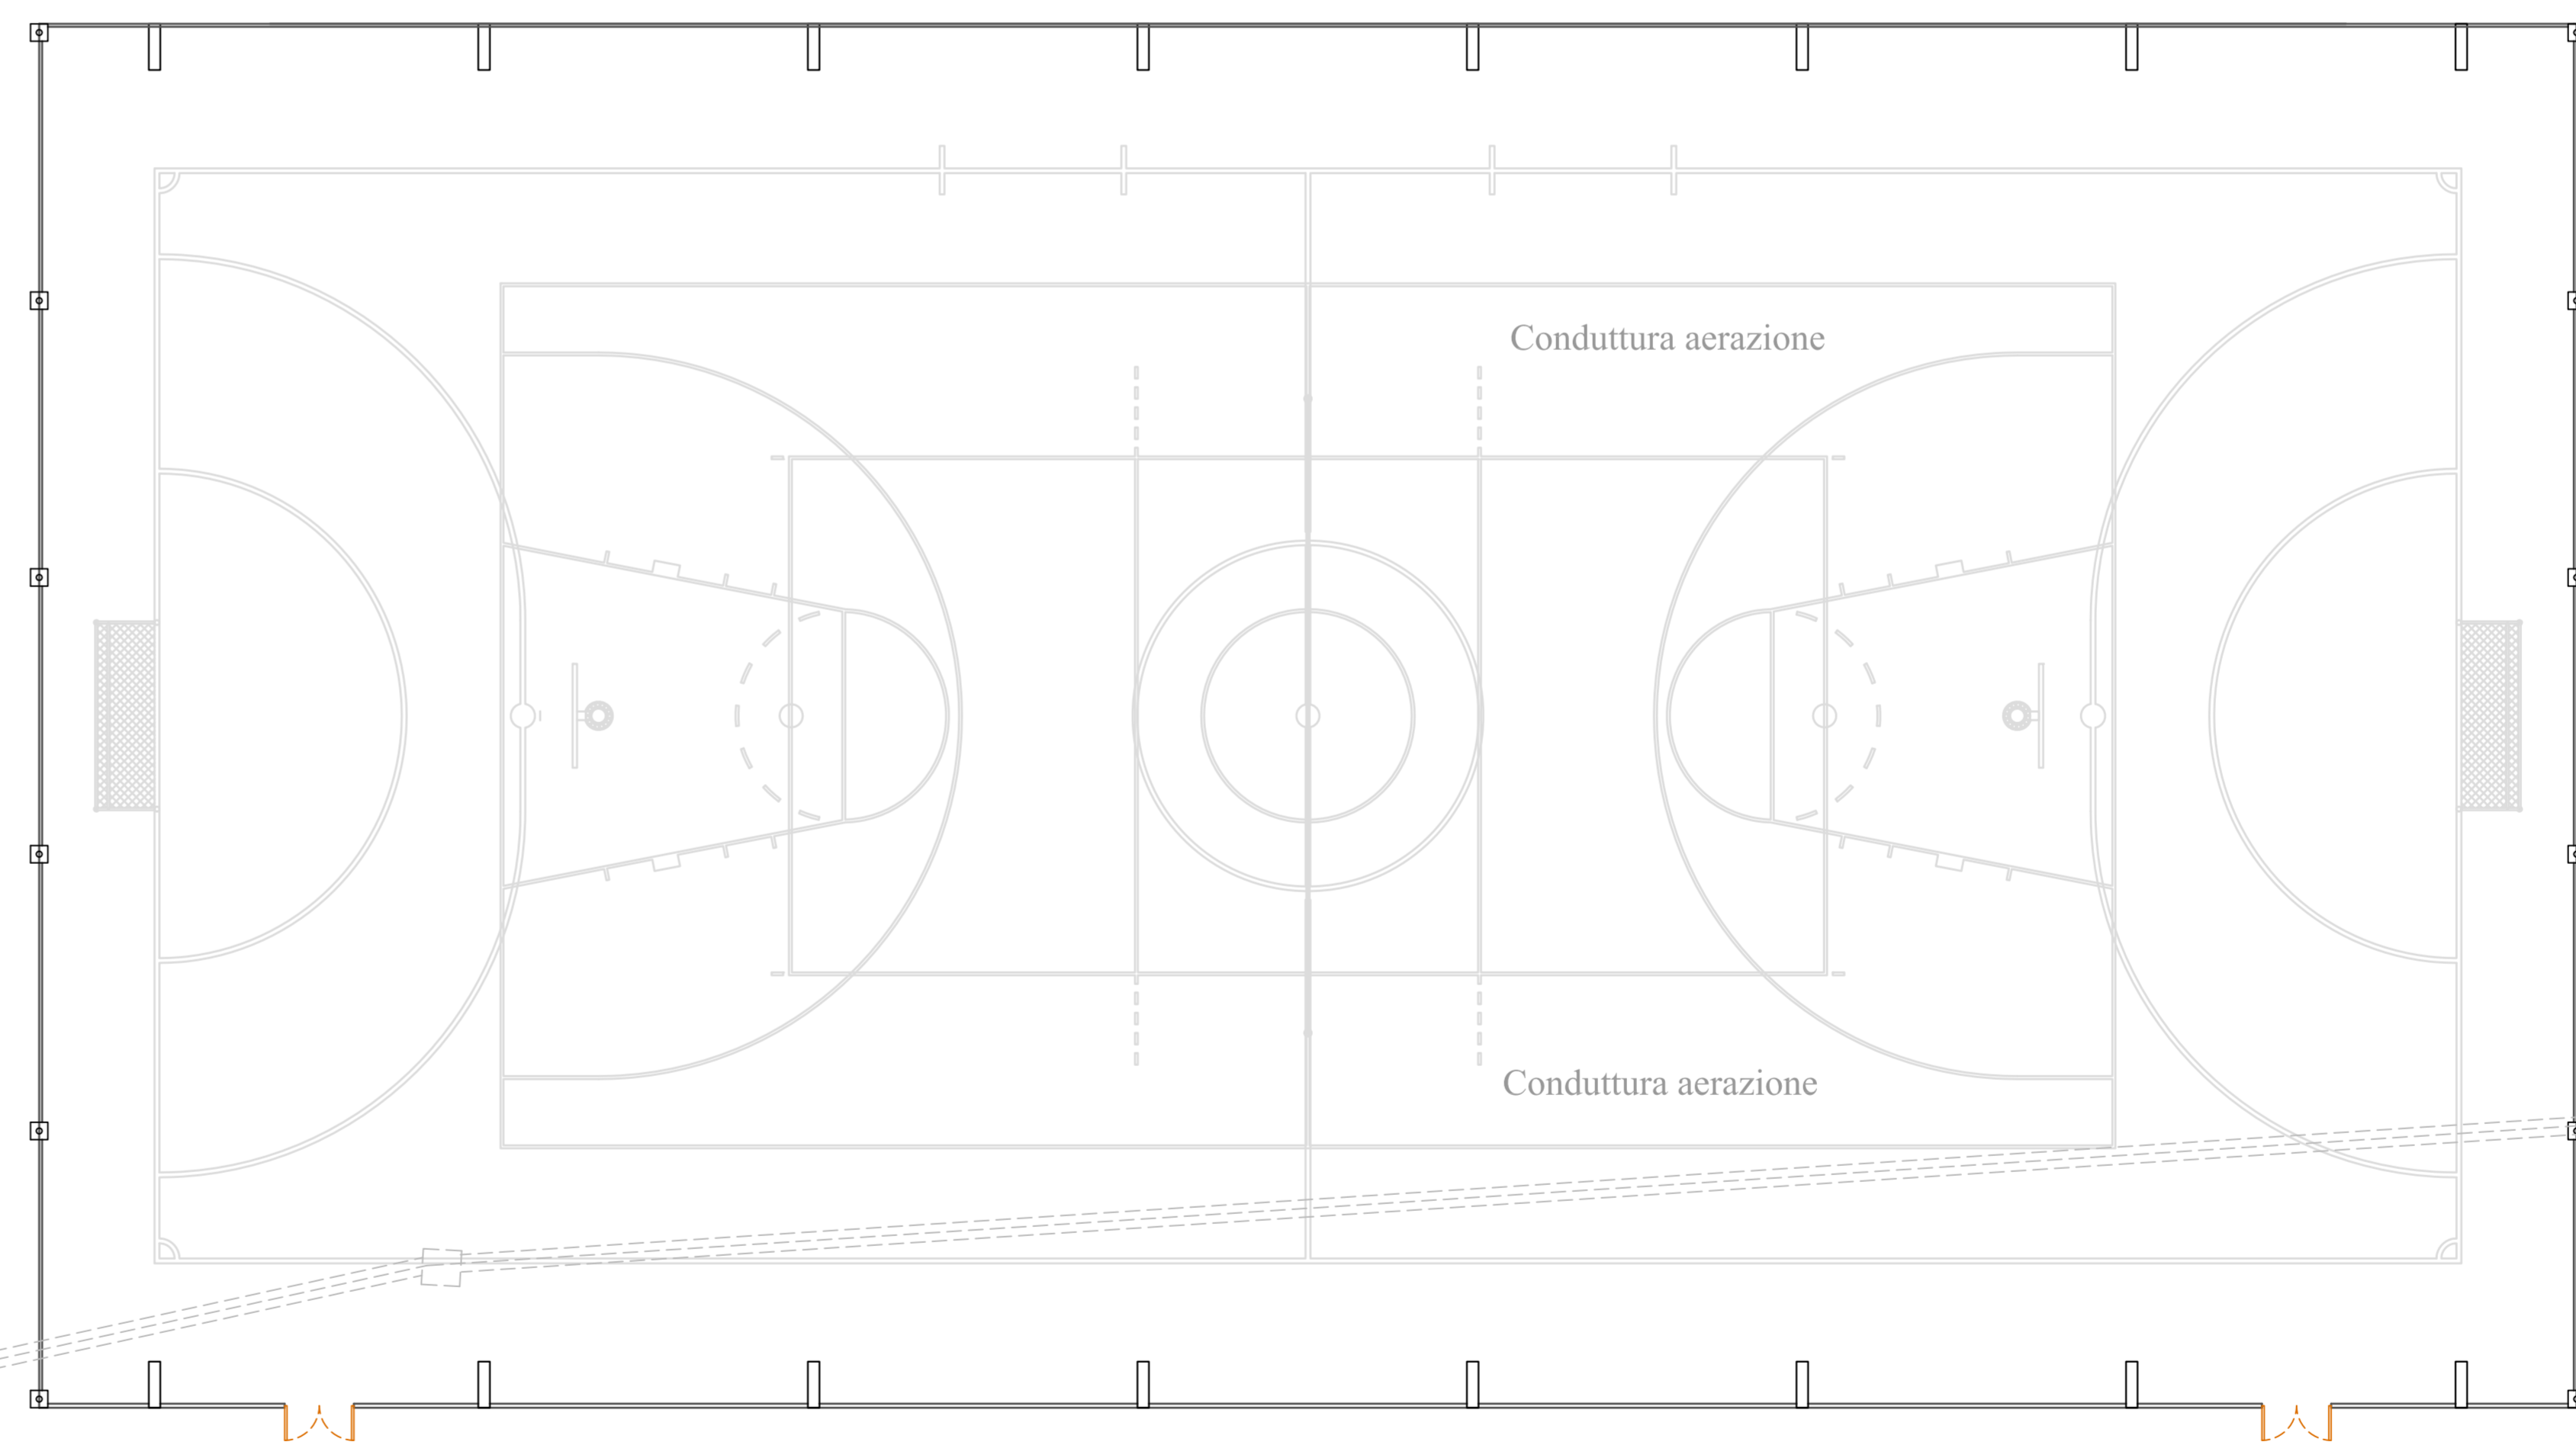

## RETE DI TUBAZIONE IMPIANTO RISCALDAMENTO

LEGENDA

- CENTRALINA DI MANDATA E RITORNO CON SFIATO
- TUBAZIONI MANDATA E RITORNO (IN RAME COIBENTATO)

tratto	diametro tub.
CT-K	1"
K-Ct1	3/4 "
K-Ct2	3/4 "

## RETE DI TUBAZIONE ACQUA CALDA E ACQUA FREDDA

LEGENDA

- CENTRALINA ACQUA FREDDA,CALDA E RICIRCOLO CON SFIATO
- TUBAZIONE ACQUA FREDDA (MULTISTRATO)
- TUBAZIONE ACQUA CALDA (MULTISTRATO)
- TUBAZIONE DI RICIRCOLO ACQUA CALDA (MULTISTRATO)

### TUBAZIONE ACQUA FREDDA


tratto	diametro tub.
CT-H1	1"1/4
H-Ct1	1 "
H-Ct2	1 "

### TUBAZIONE ACQUA CALDA

tratto	diametro tub.
CT-H1	1"1/4
H-Ct1	1 "
H-Ct2	1 "

### TUBAZIONE ACQUA RICIRCOLO

tratto	diametro tub.
CT-H1	1/2"
H-Ct1	1/2"
H-Ct2	1/2"

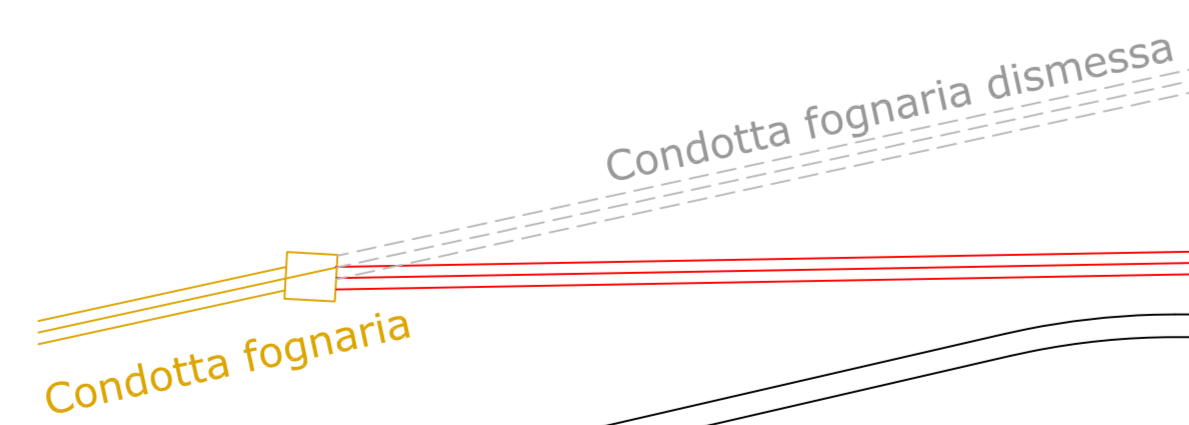

PON SICUREZZA PER LO SVILUPPO OBIETTIVO CONVERGENZA 2007-2013  
- INIZIATIVA "IO GIOCO LEGALE" -  
REALIZZAZIONE DEL CAMPO POLIVALENTE COPERTO  
"M.LLO CAPO CALOGERO VACCARO"  
PROGETTO ESECUTIVO

IO GIOCO LEGALE

T.08 - IMPIANTO TERMOIDRAULICO  
Scala 1:100

NARO LI	PROGETTISTA: ARCH. CALOGERO ARONICA	RESPONSABILE UNICO PROCEDIMENTO
---------	--	---------------------------------