



GANCI PER IL TELO

1:20


FORNITURA E POSA IN OPERA A CURA E SPESE DEL COMMITTENTE

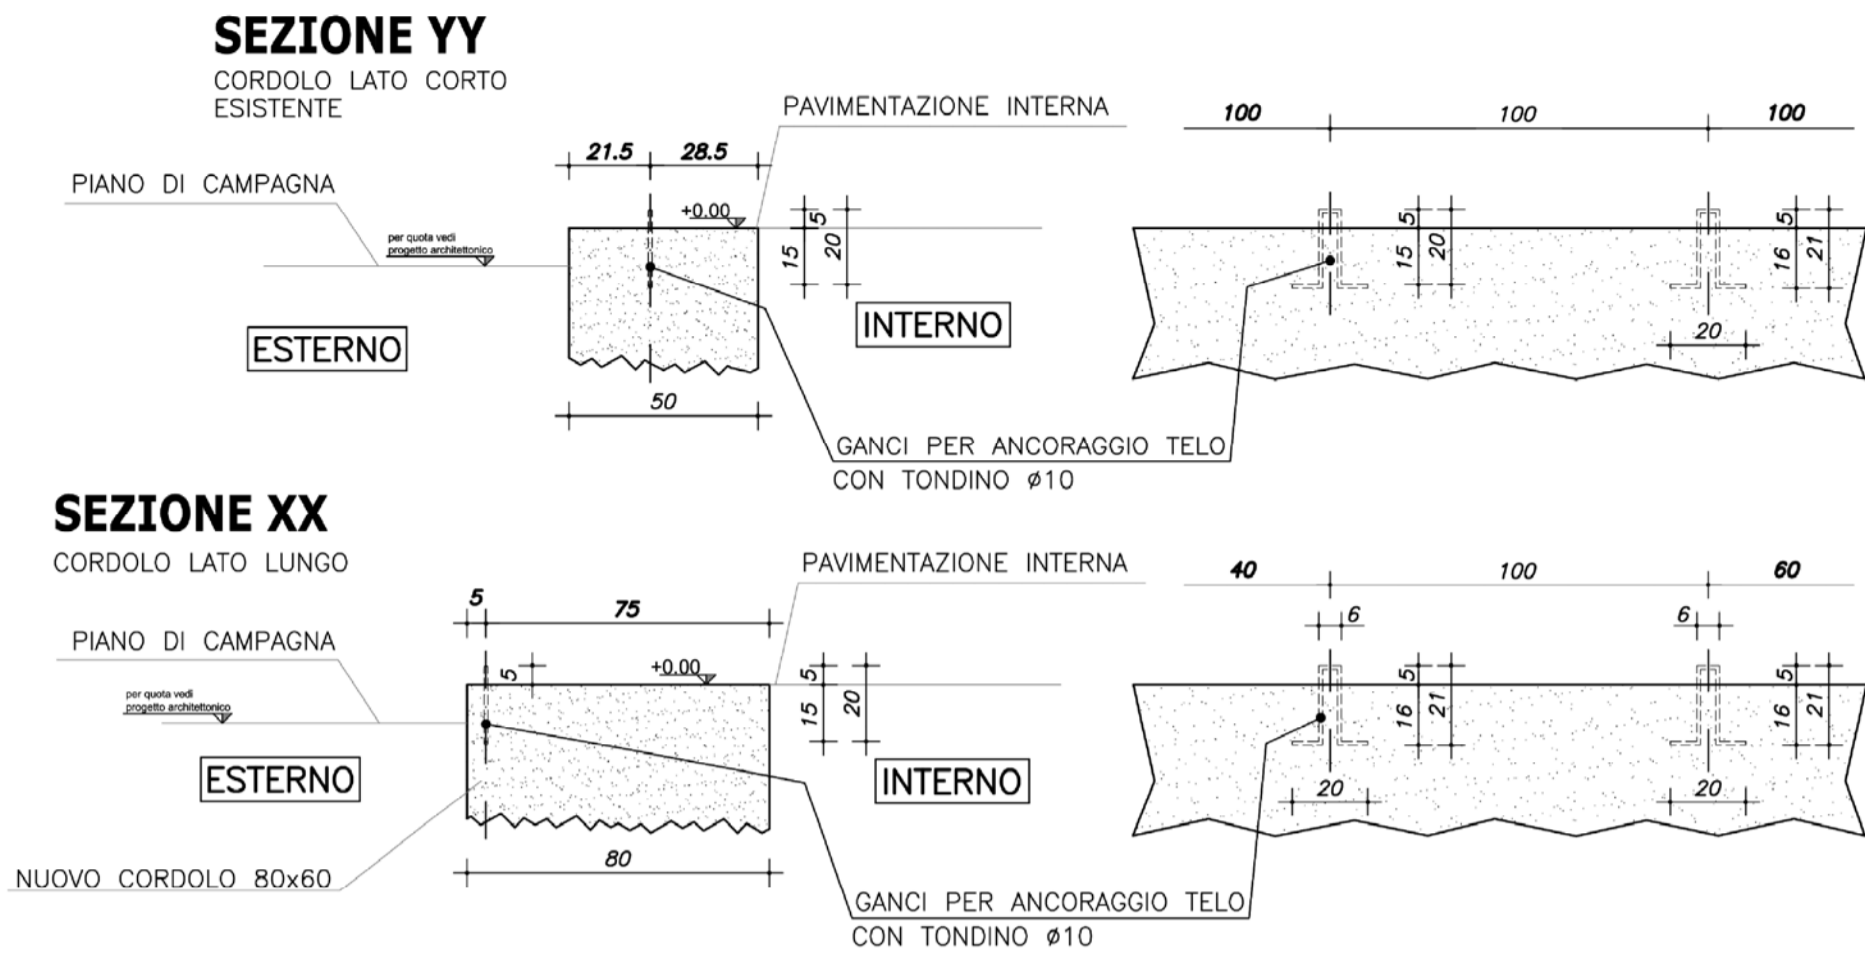


SEZIONE CORDOLO 80X60 IN CORRISPONDENZA DELLE PIASTRE P scala 1:20

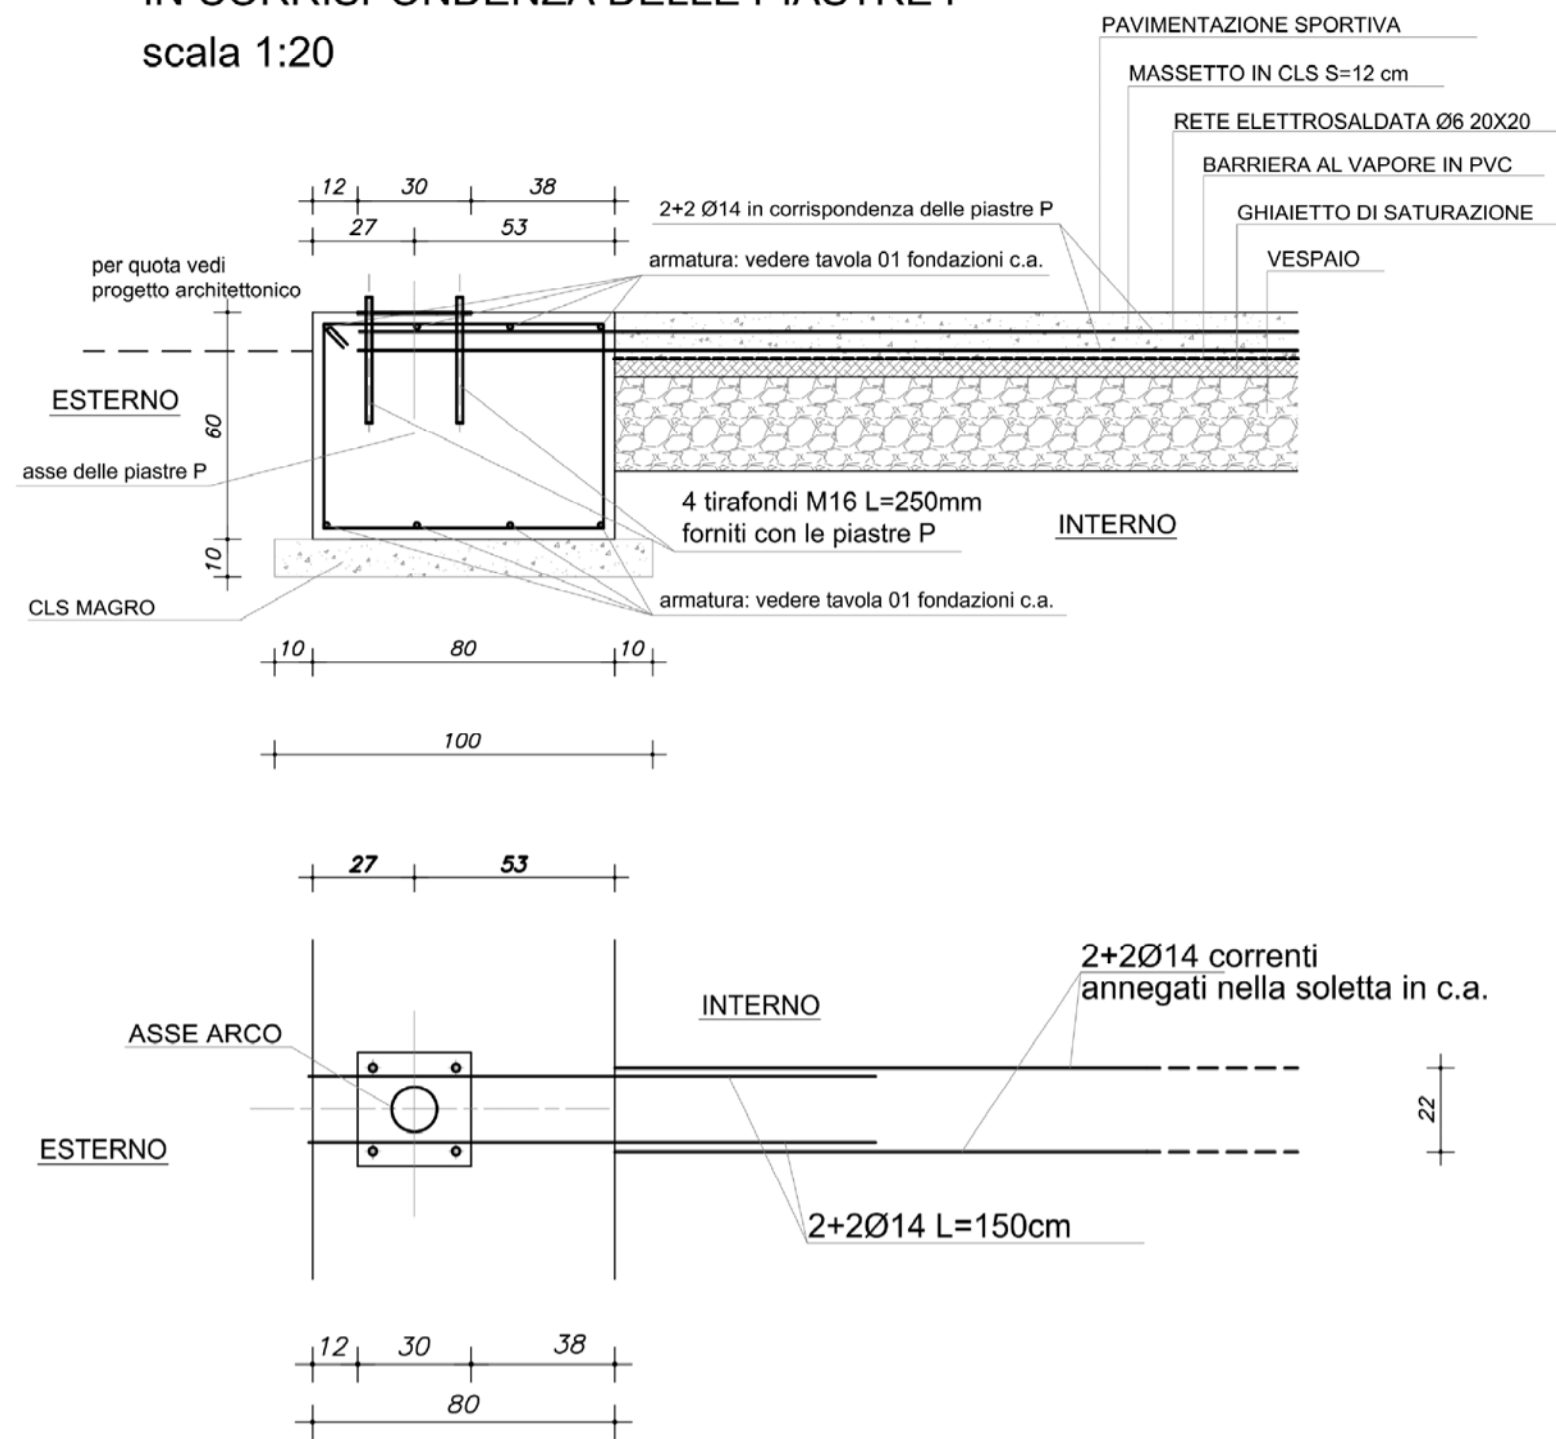

SEZIONE CORDOLO 80X60 IN CORRISPONDENZA DELLE PIASTRE P1 scala 1:20

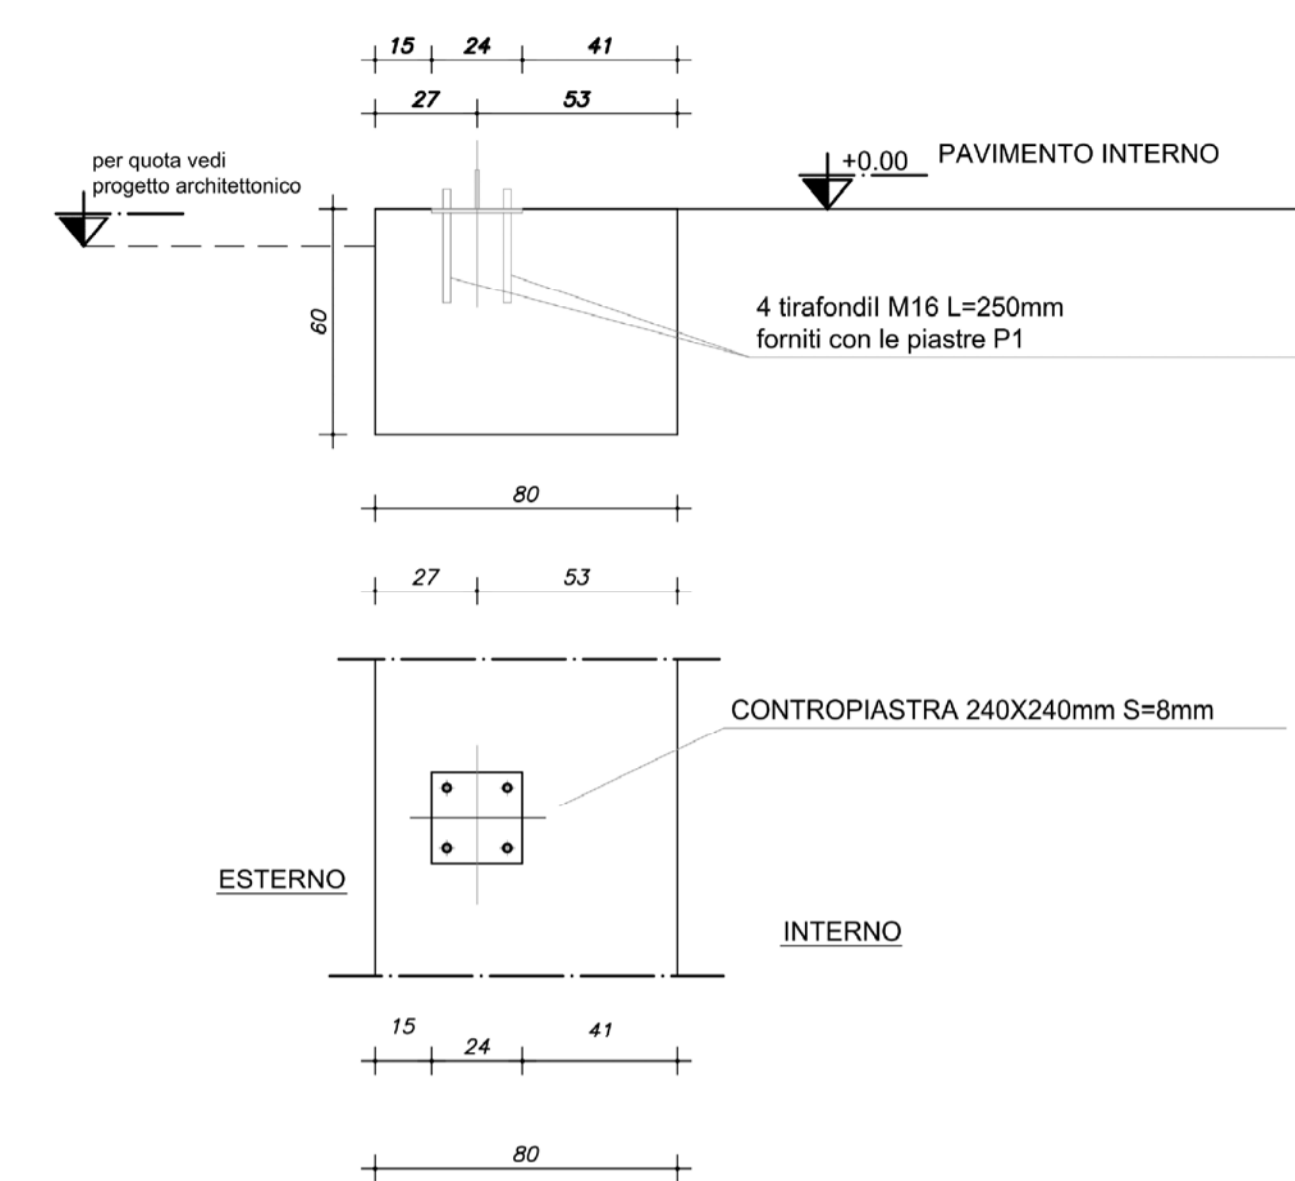

PIANTA PIASTRE DI FONDAZIONE E GANCI PER IL TELO 1:100

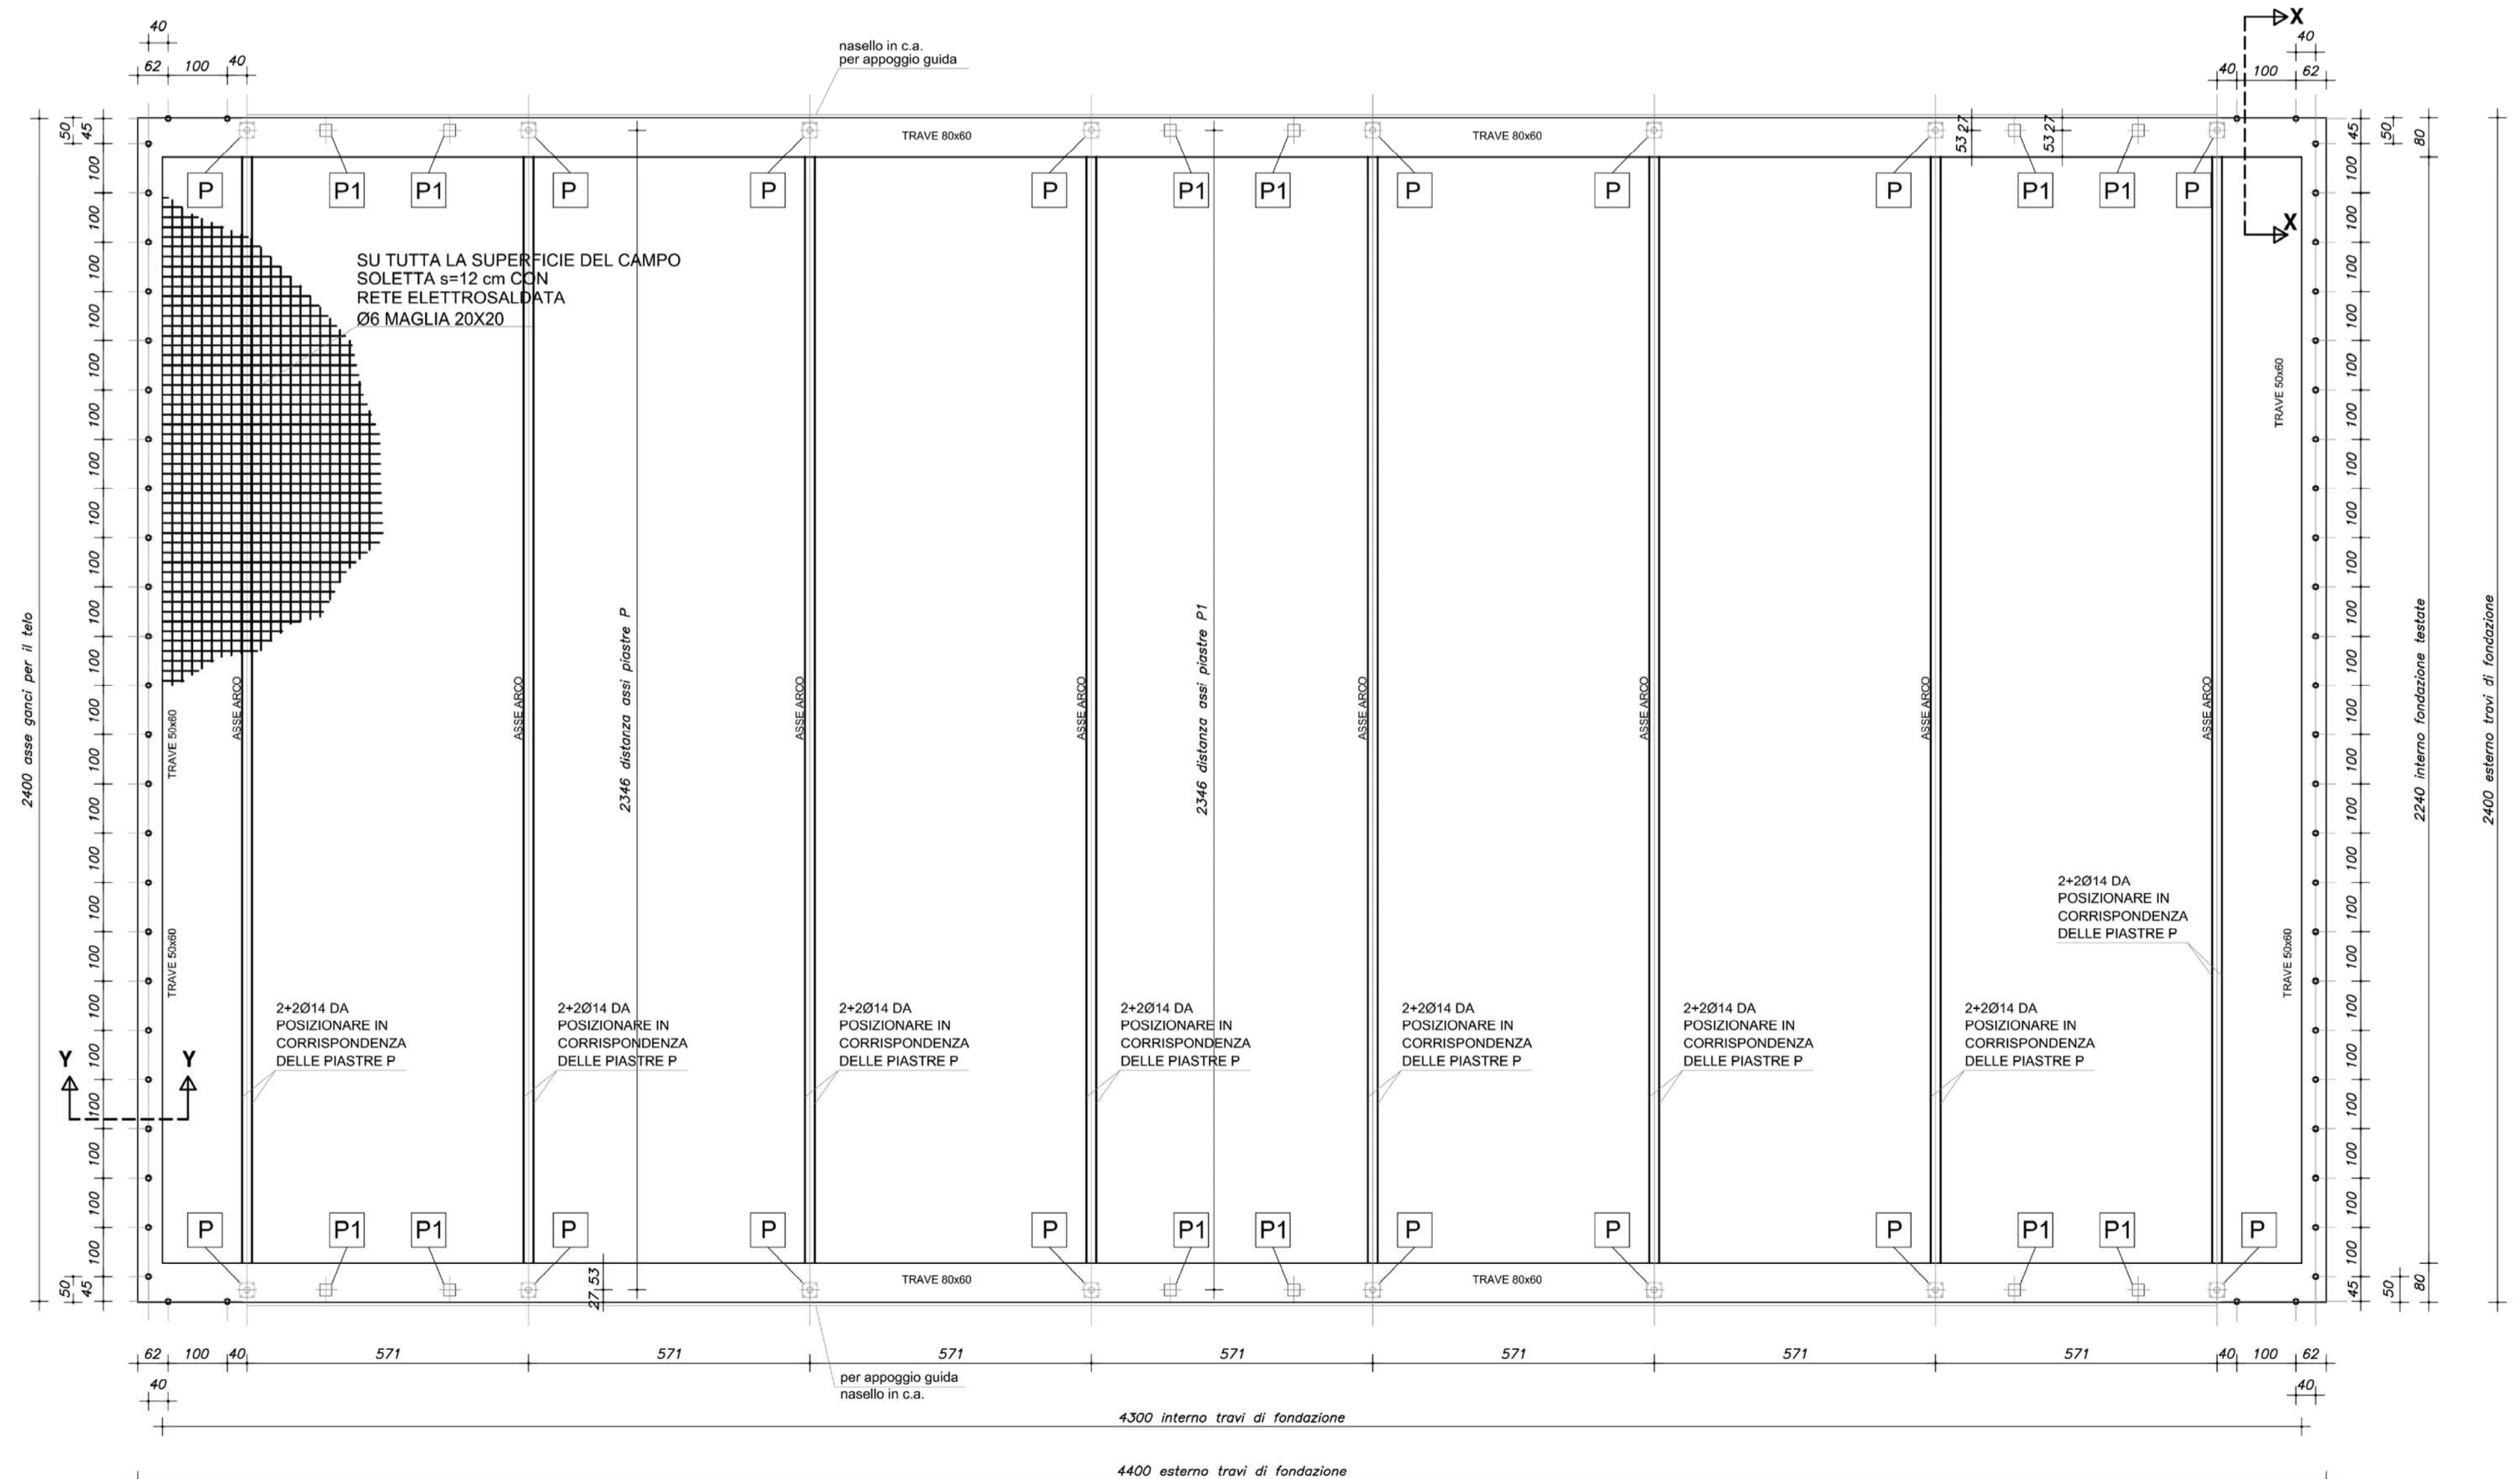

COMUNE DI NARO

PON SICUREZZA PER LO SVILUPPO OBIETTIVO CONVERGENZA 2007-2013
- INIZIATIVA "IO GIOCO LEGALE" -
REALIZZAZIONE DEL CAMPO POLIVALENTE COPERTO
"M.LLO CAPO CALOGERO VACCARO"
PROGETTO ESECUTIVO



T.10b Piastre Copertura campo polivalente
Scala: varie

NARO LI	PROGETTISTA: ARCH. CALOGERO ARONICA	RESPONSABILE UNICO PROCEDIMENTO
---------	--	---------------------------------