


CAMPATA CONTROVENTATA
1:20

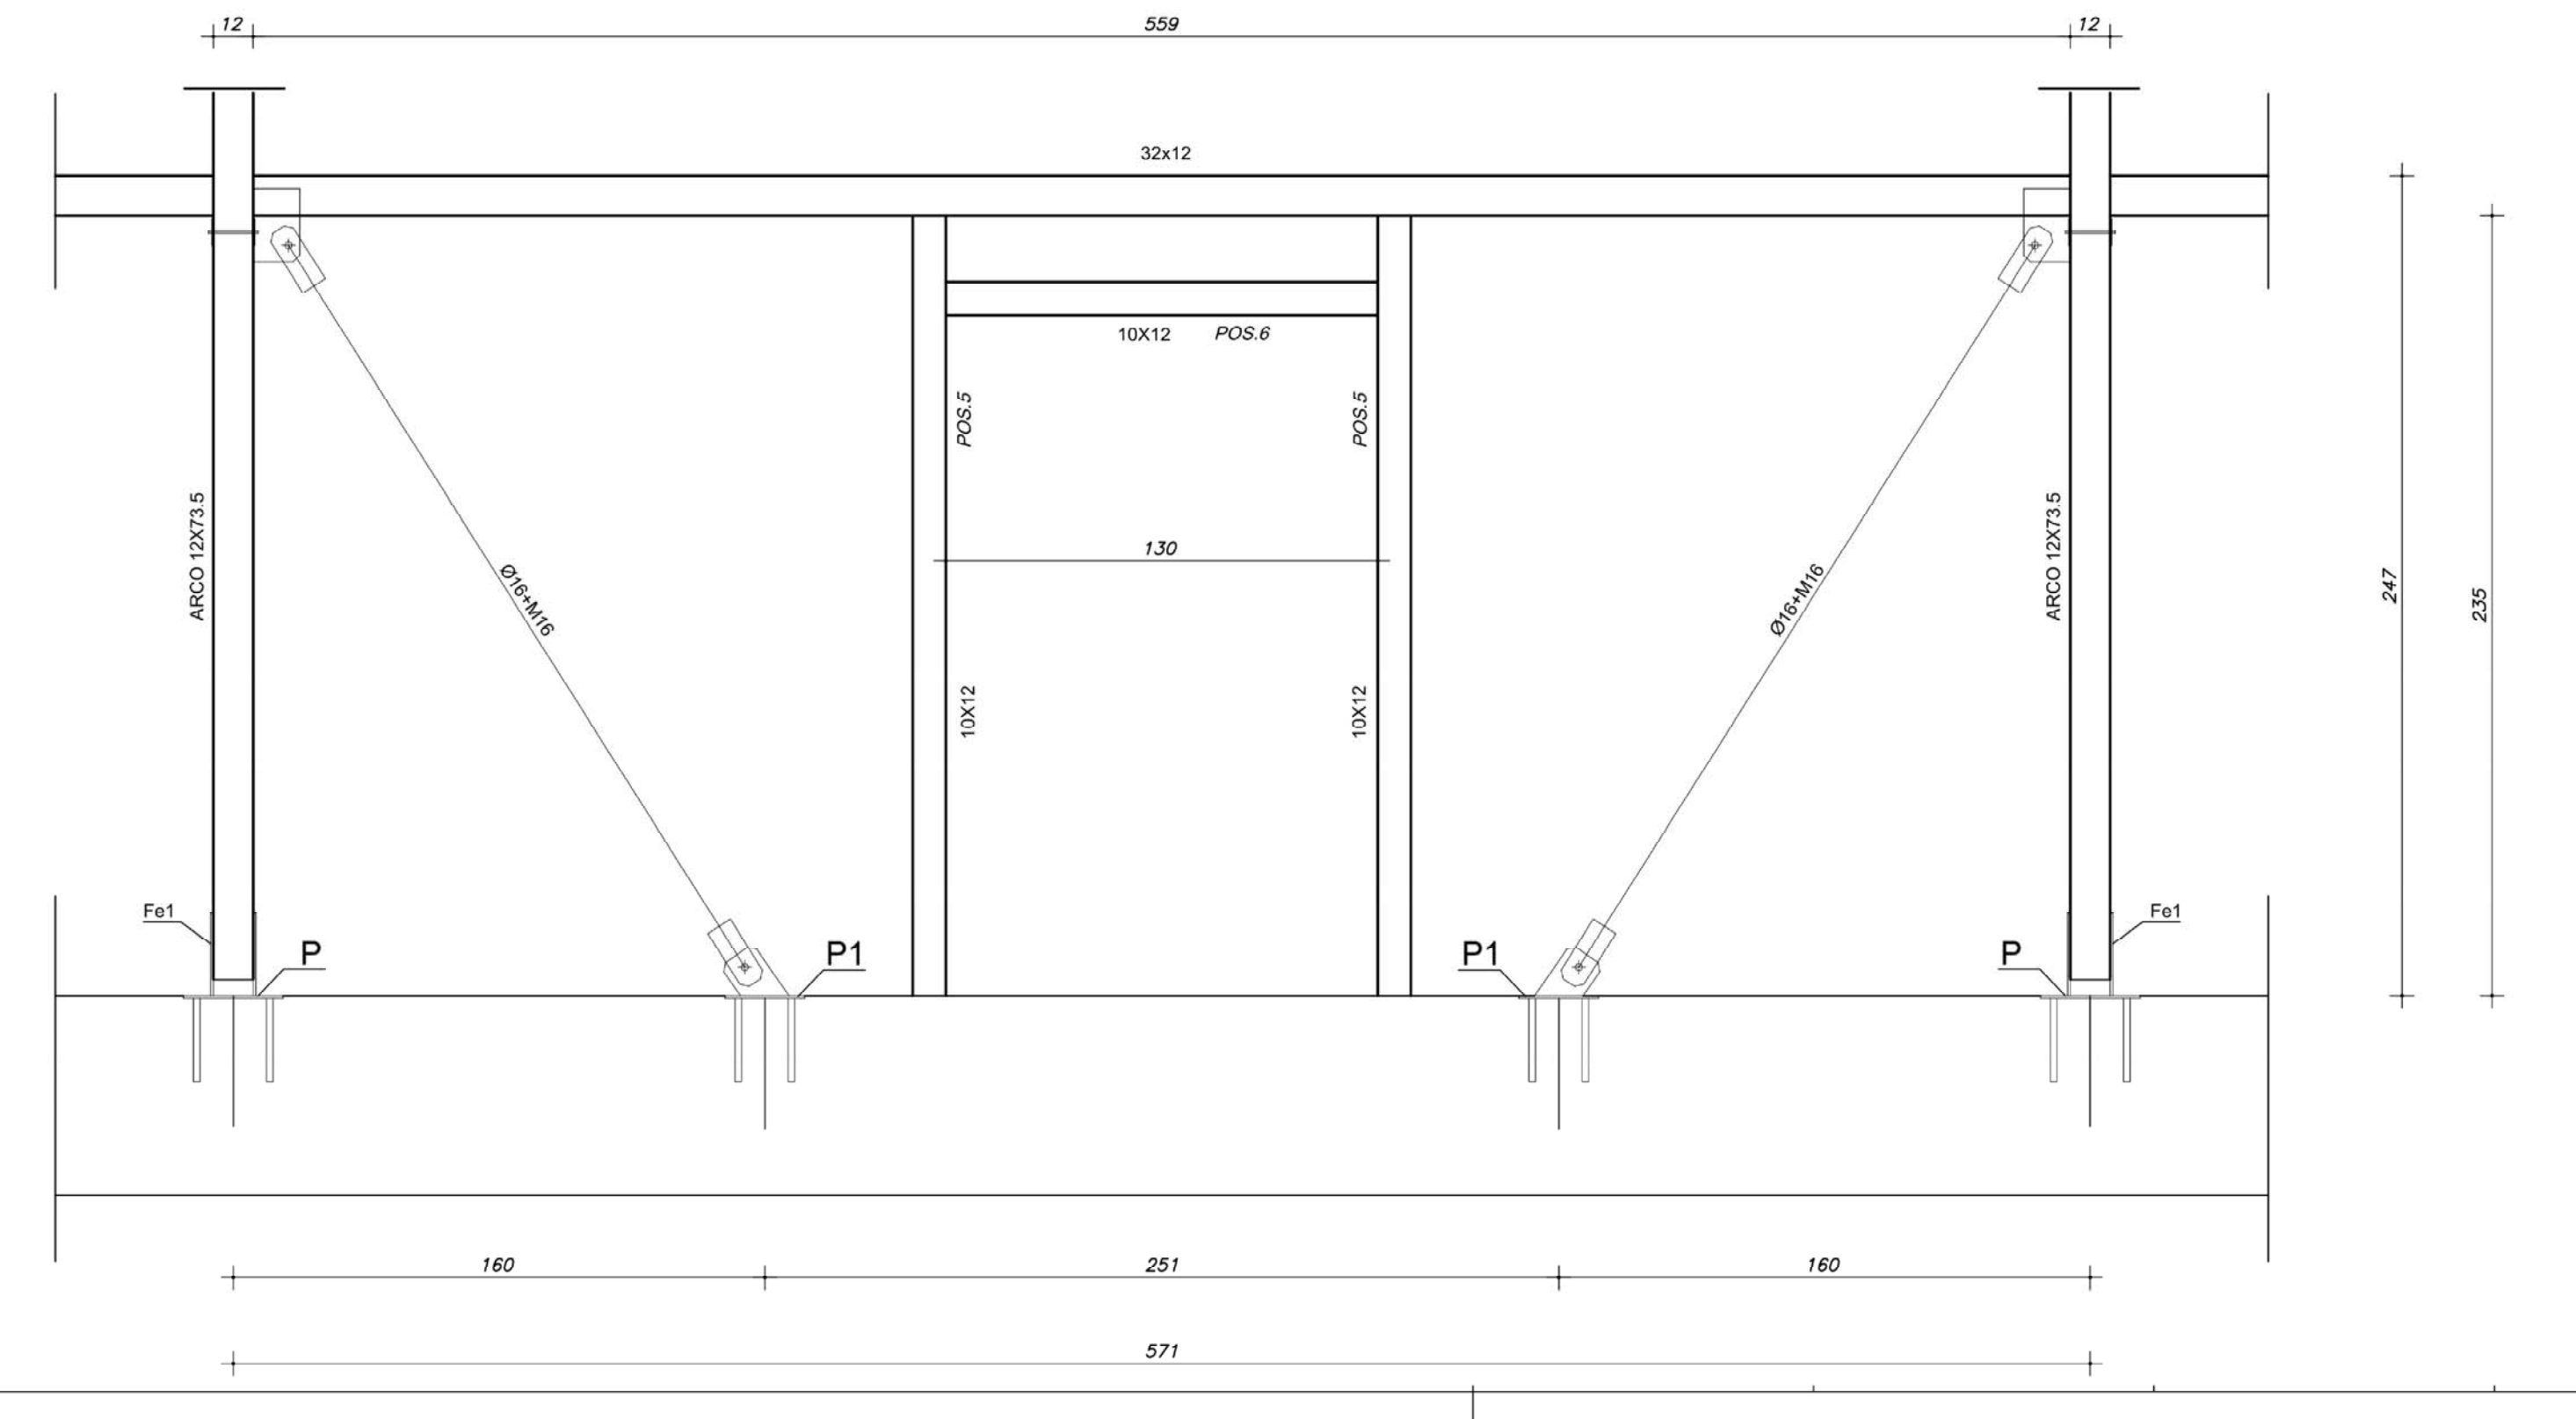





PON SICUREZZA PER LO SVILUPPO OBIETTIVO CONVERGENZA 2007-2013
 - INIZIATIVA "IO GIOCO LEGALE" -
 REALIZZAZIONE DEL CAMPO POLIVALENTE COPERTO
 "M.LLO CAPO CALOGERO VACCARO"
 PROGETTO ESECUTIVO




IO GIOCO LEGALE

T.10c Sezioni e particolari Copertura campo polivalente
 Scala: varie

NARO LI	PROGETTISTA: ARCH. CALOGERO ARONICA	RESPONSABILE UNICO PROCEDIMENTO
---------	--	---------------------------------