SEZIONE C-C
1:100

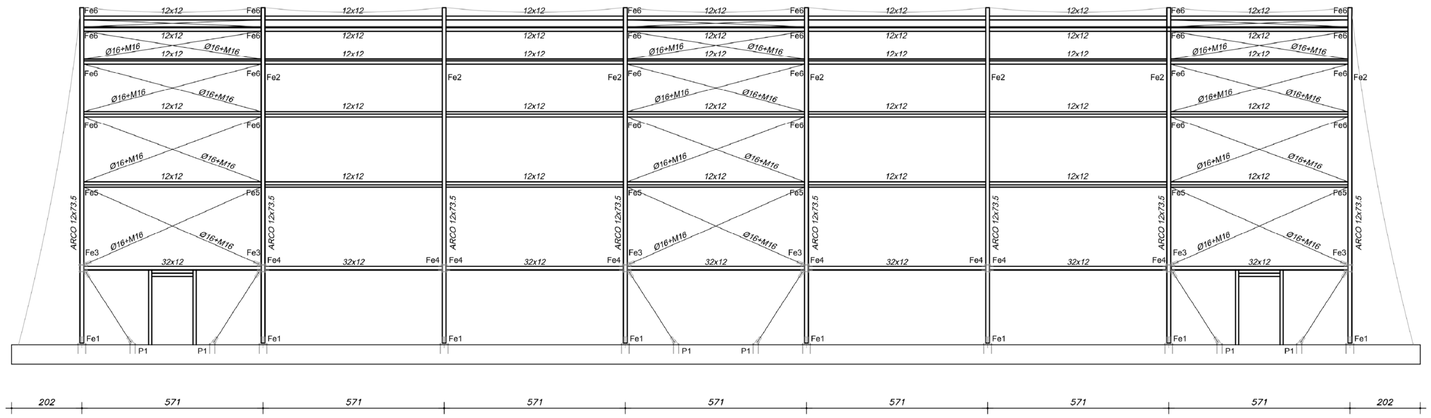

PIANTA STRUTTURA
1:100

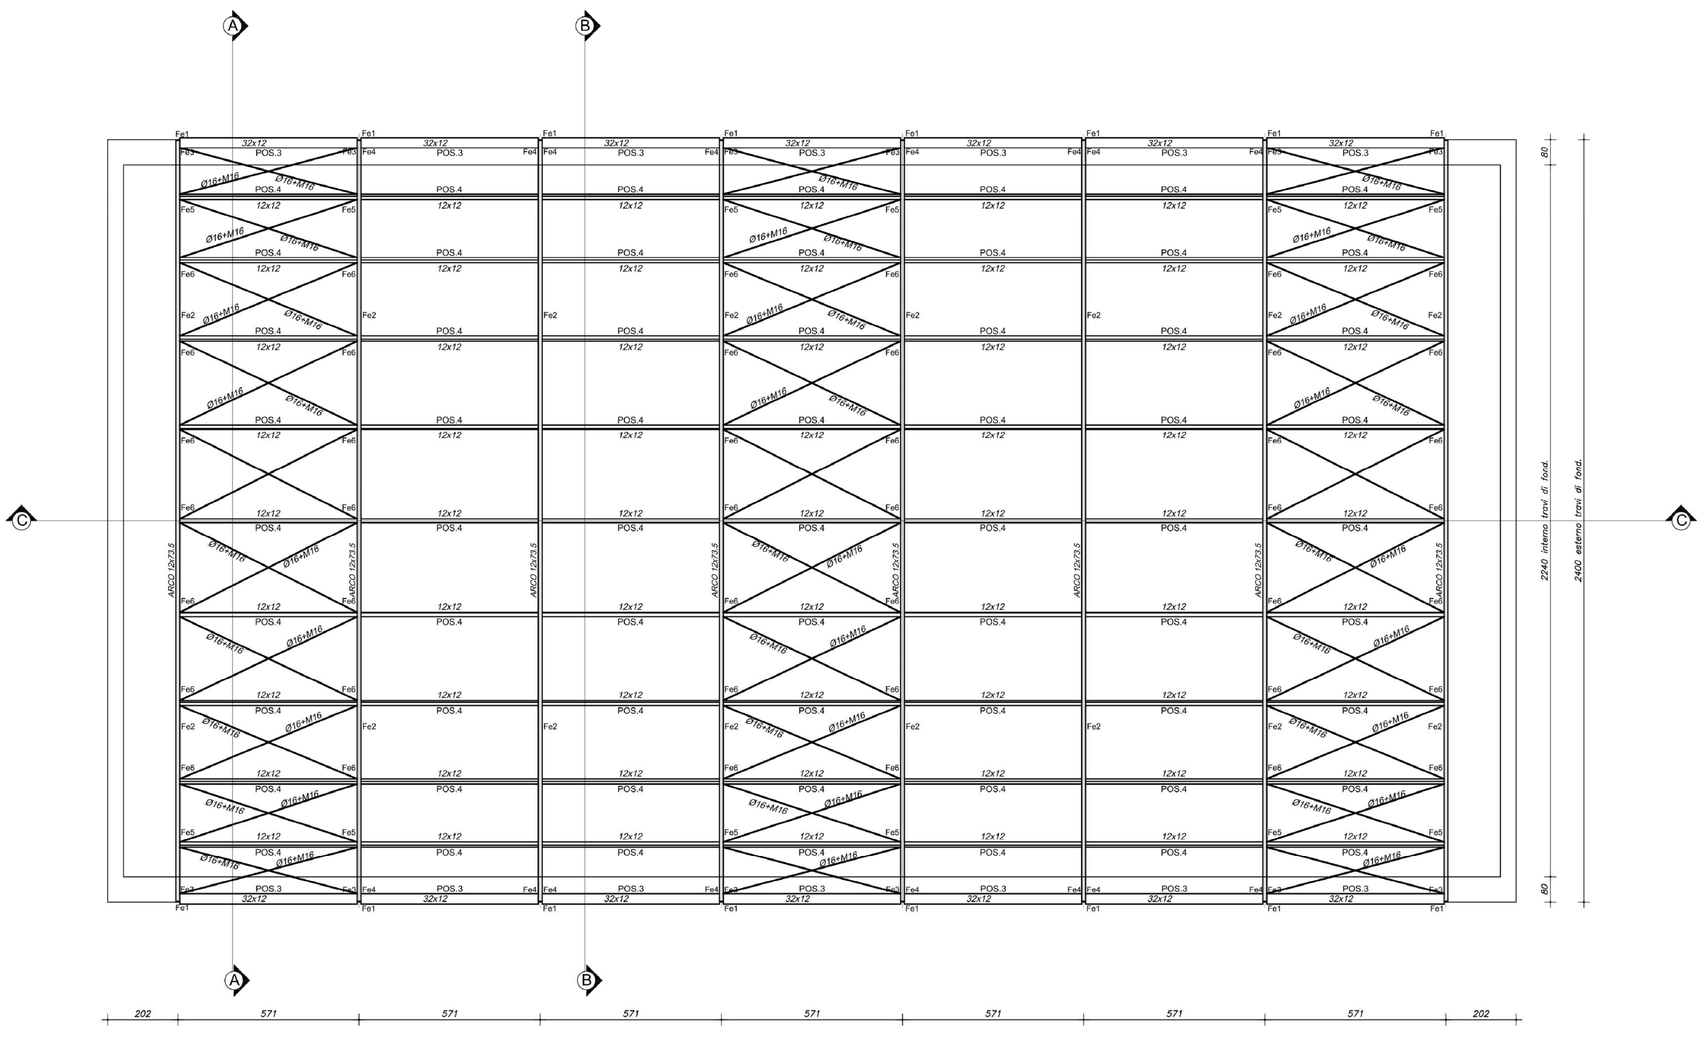

COMUNE DI NARO

PON SICUREZZA PER LO SVILUPPO OBIETTIVO CONVERGENZA 2007-2013
– INIZIATIVA "IO GIOCO LEGALE" –
REALIZZAZIONE DEL CAMPO POLIVALENTE COPERTO
"M.LLO CAPO CALOGERO VACCARO"

PROGETTO ESECUTIVO

T.10d Pianta e Sezione longitudinale

Copertura campo polivalente

Scala: 1:100

NARO LÌ	PROGETTISTA: ARCH. CALOGERO ARONICA	RESPONSABILE UNICO PROCEDIMENTO